



BFH-50 平面図

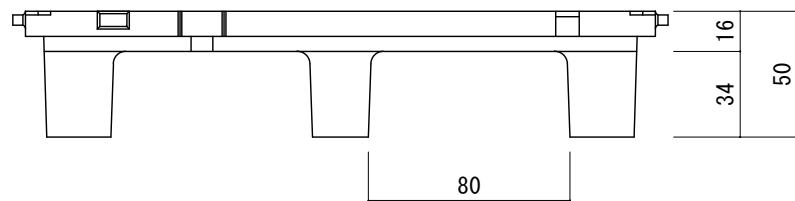


ジョイント (オプション)


補強脚 (オプション)

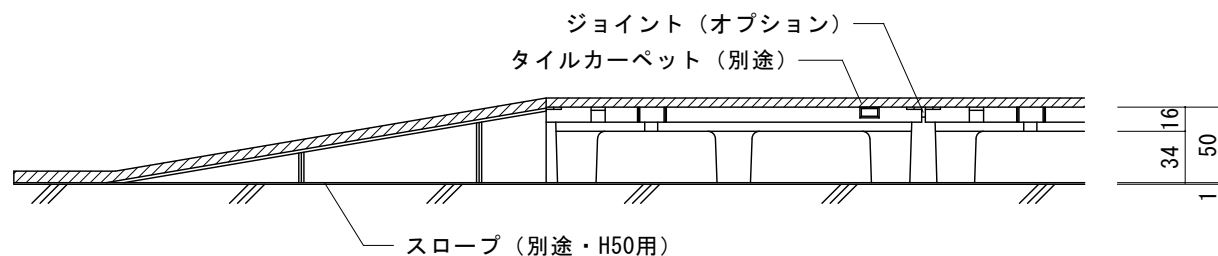


A-A 断面図 S=1/5

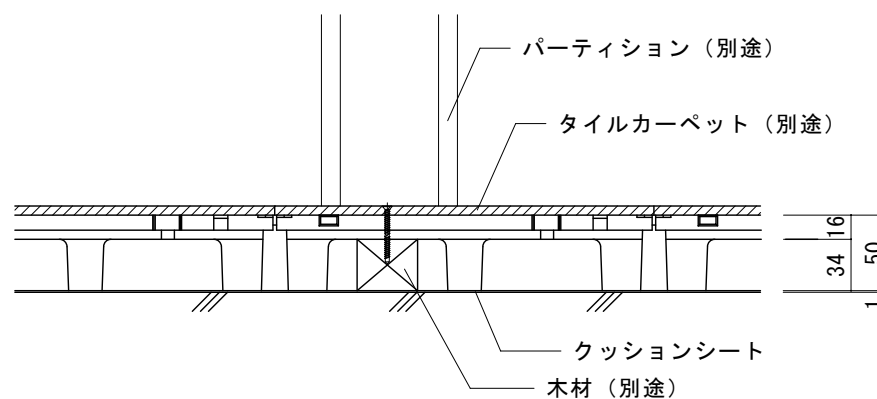


B-B 断面図 S=1/5

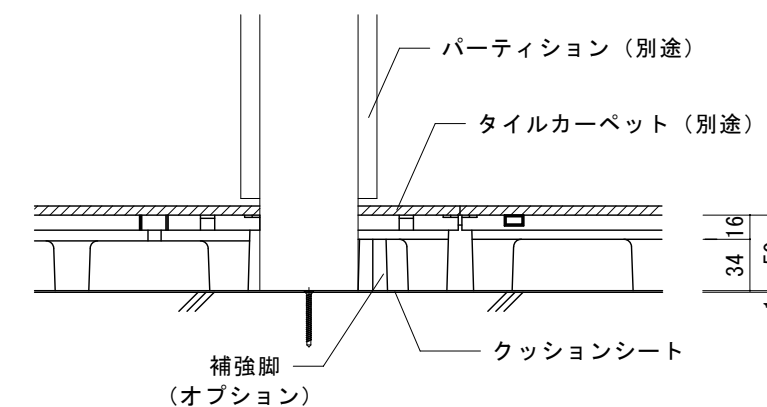


C-C 断面図 S=1/5

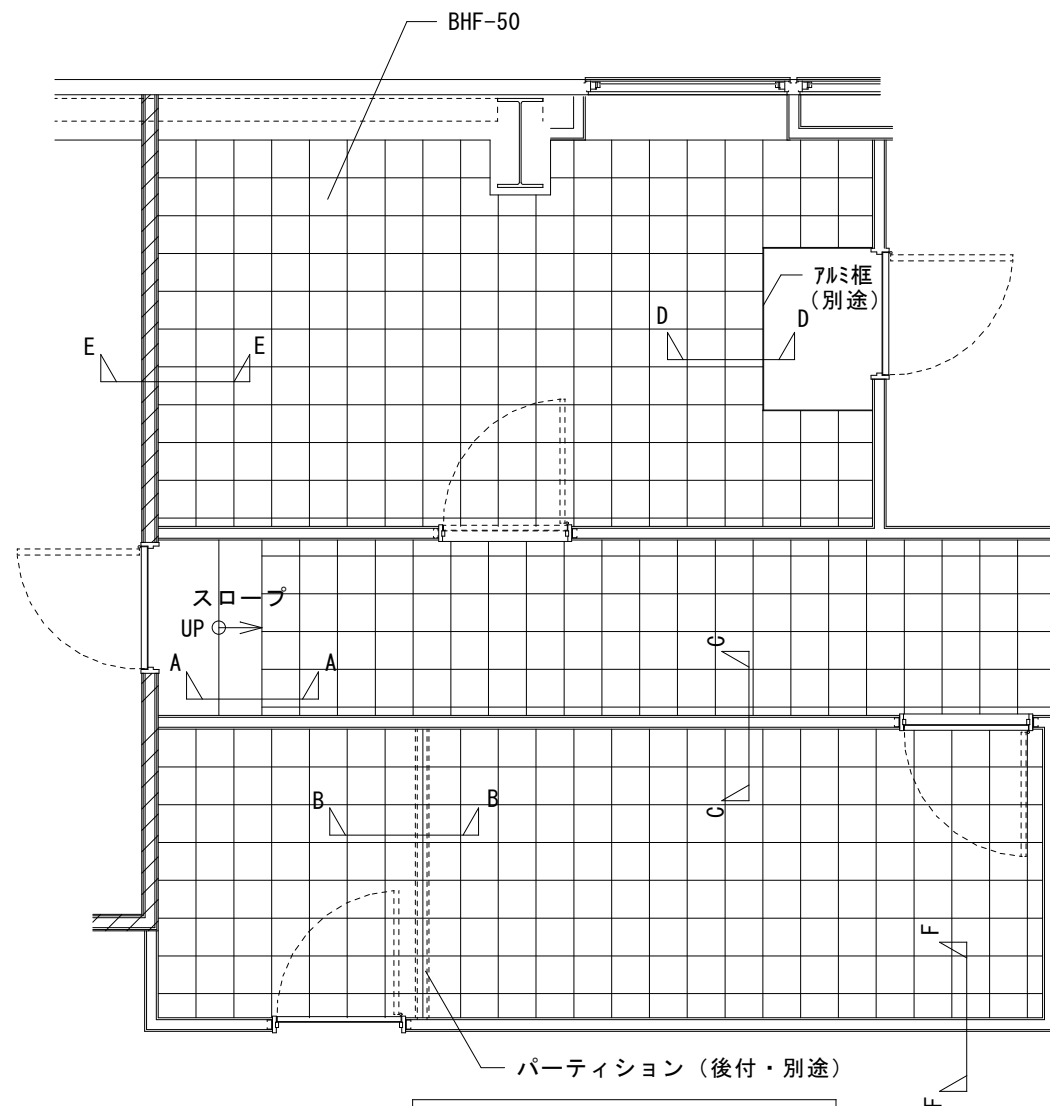


平面図 (割付例) S=1:50

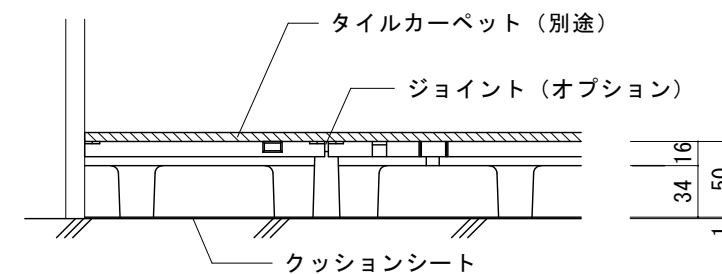

F-F 断面図 S=1/5

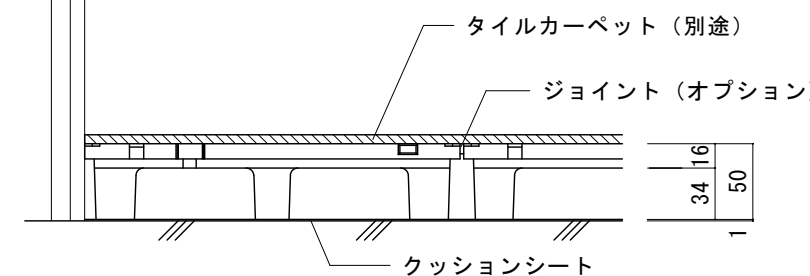

E-E 断面図 S=1/5

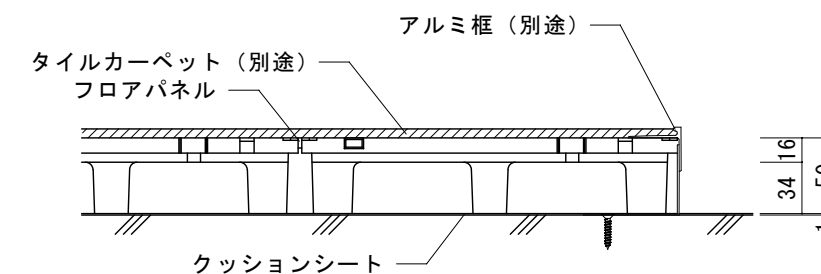

D-D 断面図 S=1/5

STEP LINE
ステップライン株式会社

〒105-0001 東京都港区虎ノ門3丁目11-9
シュミット虎ノ門ビル7階

品名・形式:
樹脂製OAフロア
置敷きタイプ BFH-50

図面名称:
平面図、断面納まり図

縮尺:
平面 断面
1/50 1/5

サイズ:
A3

作成日:
H29.2.23

備考:

仕様: 本体パネル
サイズ: 250x250xH50mm 材質: ポリプロピレン(リサイクル材) 重量: 9.4kg/m²
耐荷重性能(加圧板50φ): 4000N 変形量5.0mm以下 残留変形量3.0mm以下 熱膨張対策: 有

副資材:
クッションシート 補助脚
連結ジョイント

オプション副資材:
スロープ
アルミ框

仕上げ材:
ビニルタイル(オプション)
タイルカーペット(オプション)