




BF-75 平面図

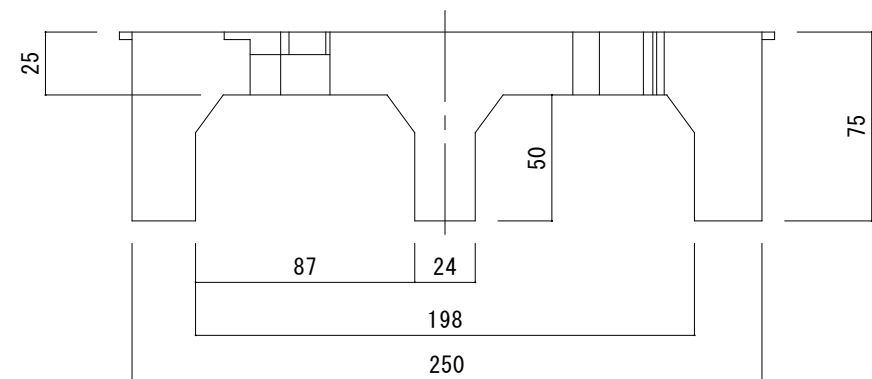


補強脚 (オプション)

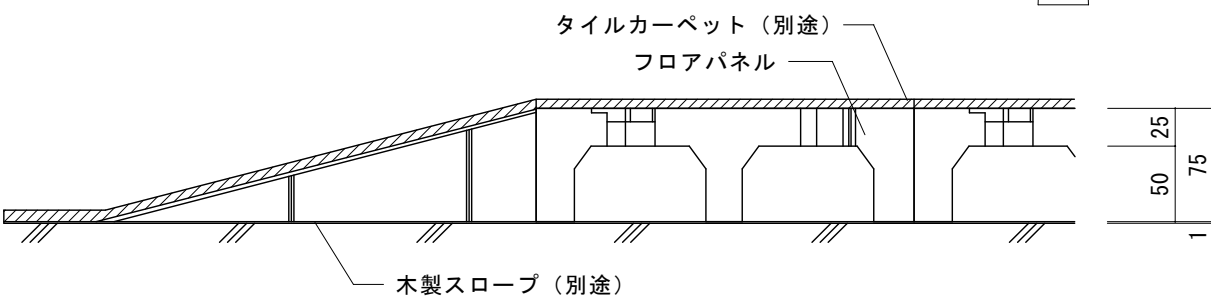


A-A 断面図 S=1/5

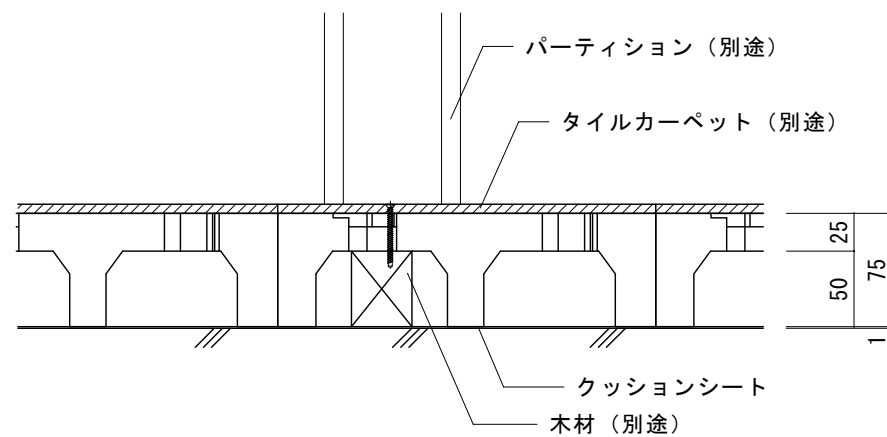


B-B 断面図 S=1/5

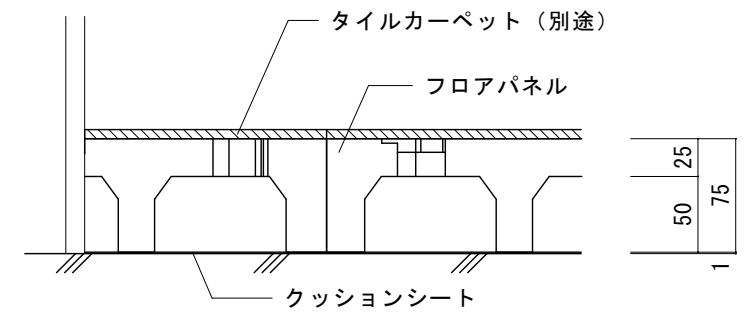


F-F 断面図 S=1/5

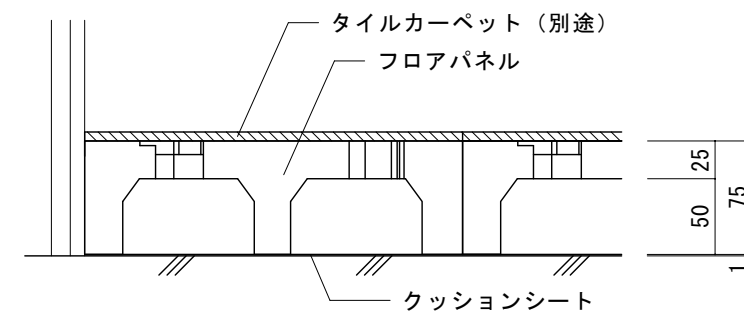

E-E 断面図 S=1/5

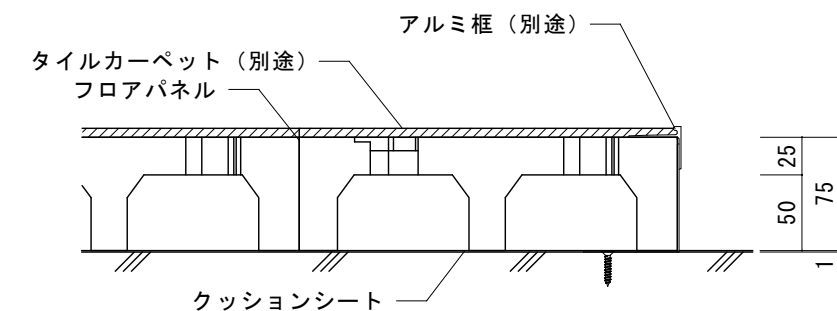

D-D 断面図 S=1/5

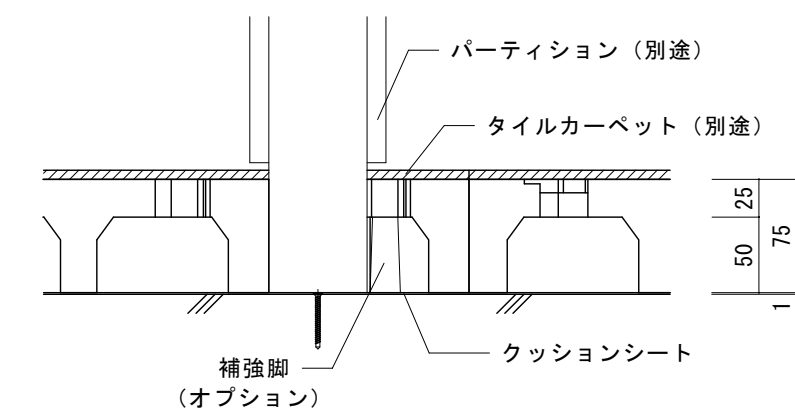

C-C 断面図 S=1/5

STEP LINE  
ステップライン株式会社

〒105-0001 東京都港区虎ノ門3丁目11-9  
シュミット虎ノ門ビル7階

品名・形式:  
樹脂製OAフロア  
置敷きタイプ BF-75

図面名称:  
平面図、断面納まり図

縮尺:  
平面 断面  
1/50 1/5

サイズ:  
A3

作成日:  
H29.2.24

備考:

仕様: 本体パネル  
サイズ: 250x250xH75mm 材質: 特残ポリプロピレン(リサイクル材) 重量: 9.6kg/m<sup>2</sup>  
耐荷重性能(加圧板50φ): 3000N 変形量5.0mm以下 残留変形量3.0mm以下 熱膨張対策: 無

副資材:  
クッションシート 補助脚  
連結ジョイント

オプション副資材:  
スロープ  
アルミ框

仕上げ材:  
ビニルタイル(オプション)  
タイルカーペット(オプション)