




BF-75平面図

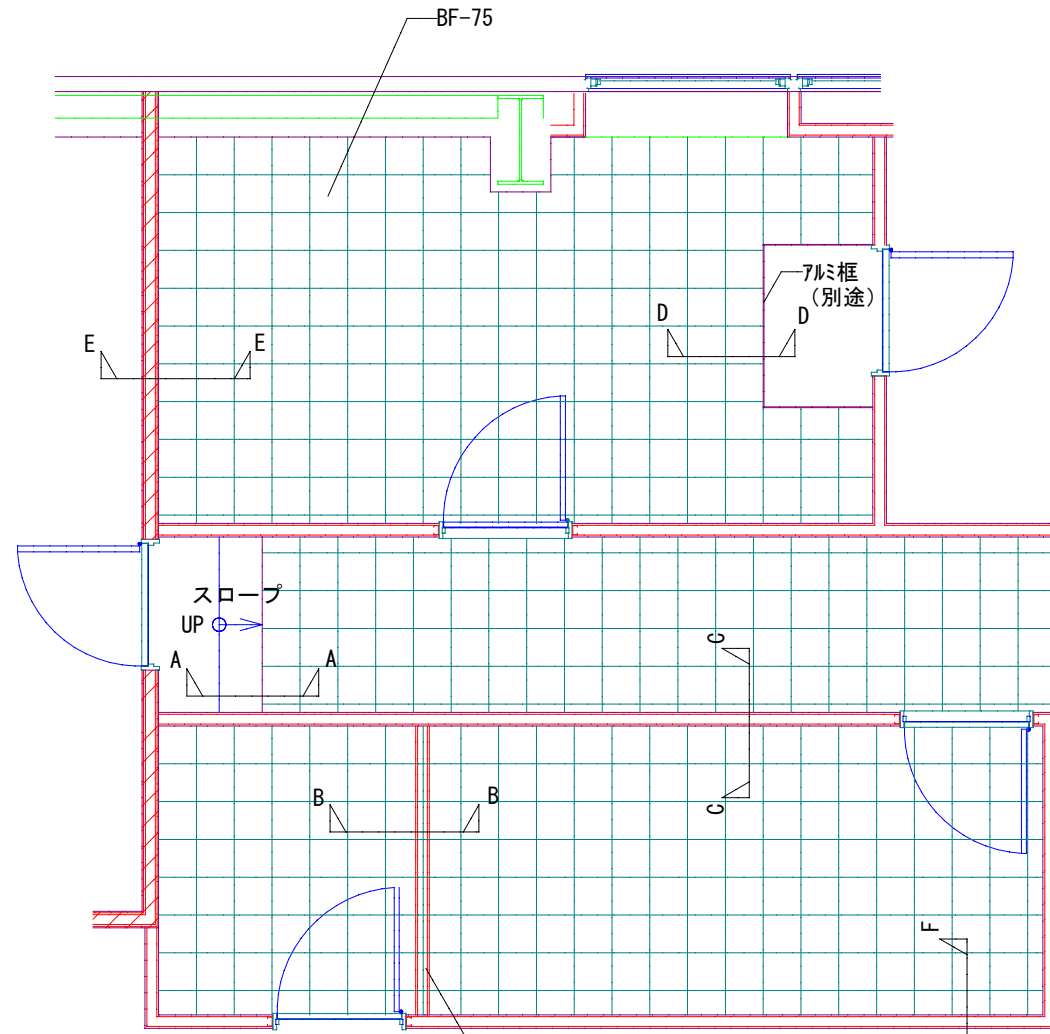


平面図 (割付例) S=1:50

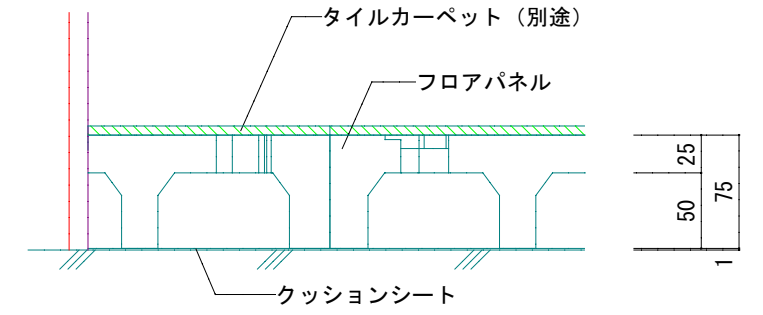


F-F断面図 S=1/5

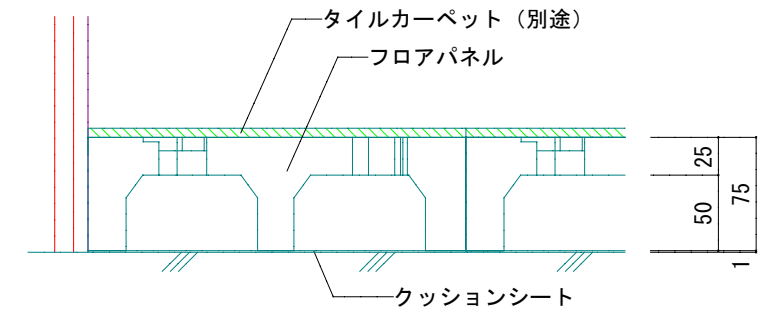


E-E断面図 S=1/5

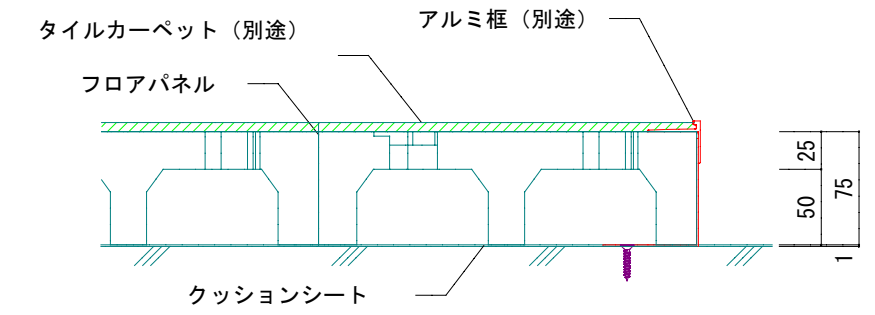


D-D断面図 S=1/5

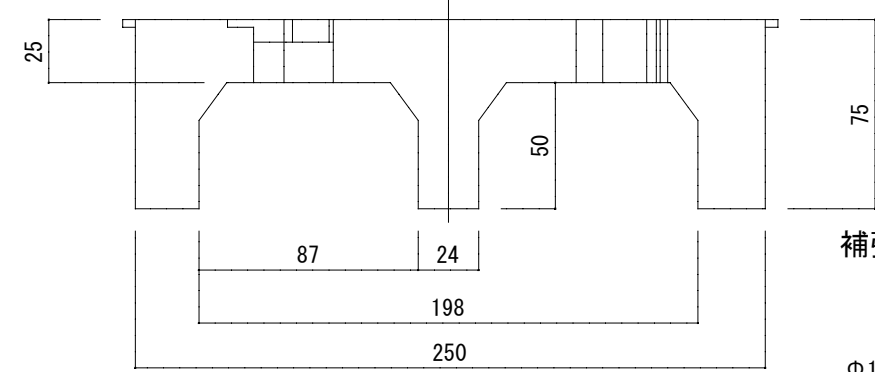


補強脚 (オプション)

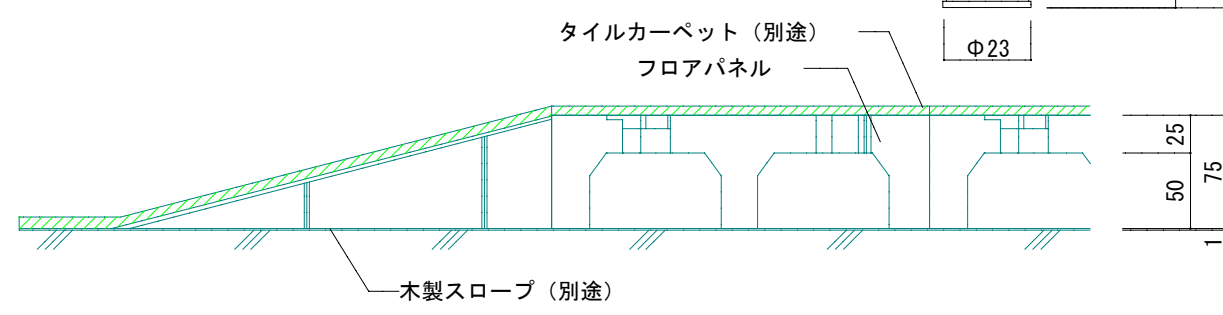

A-A断面図 S=1/5

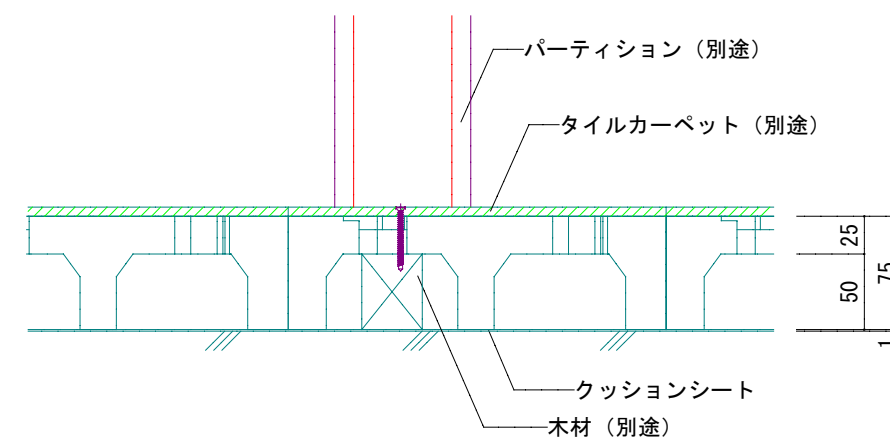

B-B断面図 S=1/5

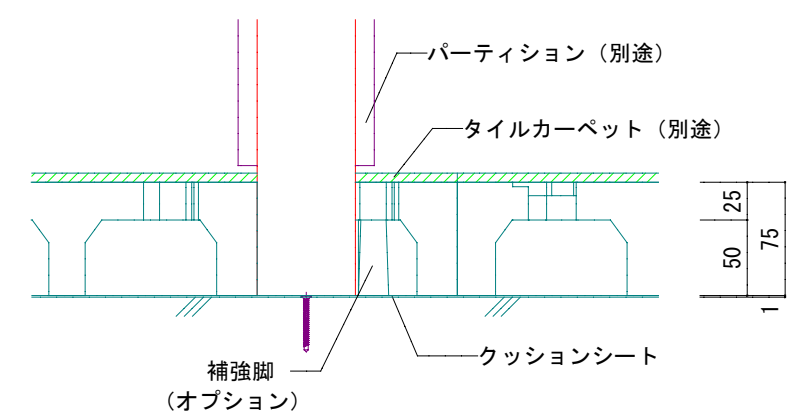

C-C断面図 S=1/5

STEPLINE
ステップライン株式会社

〒105-0001 東京都港区虎ノ門3丁目11-9
シュミット虎ノ門ビル7階

品名・形式:
樹脂製OAフロア
置敷きタイプ BF-75

図面名称:
平面図、断面納まり図

縮尺:
平面 1/50
断面 1/5

サイズ:
A3

作成日:
H29. 2. 24

備考:

仕様: 本体パネル
サイズ: 250x250xH75mm
材質: 特残ポリプロピレン(リサイクル材) 重量: 9.6kg/m²
耐荷重性能(加圧板50φ): 3000N変形量5.0mm以下 残留変形量3.0mm以下 熱膨張対策: 無

副資材:
クッションシート 補助脚
連結ジョイント

オプション副資材:
スロープ
アルミ框

仕上げ材:
ビニルタイル(オプション)
タイルカーペット(オプション)