

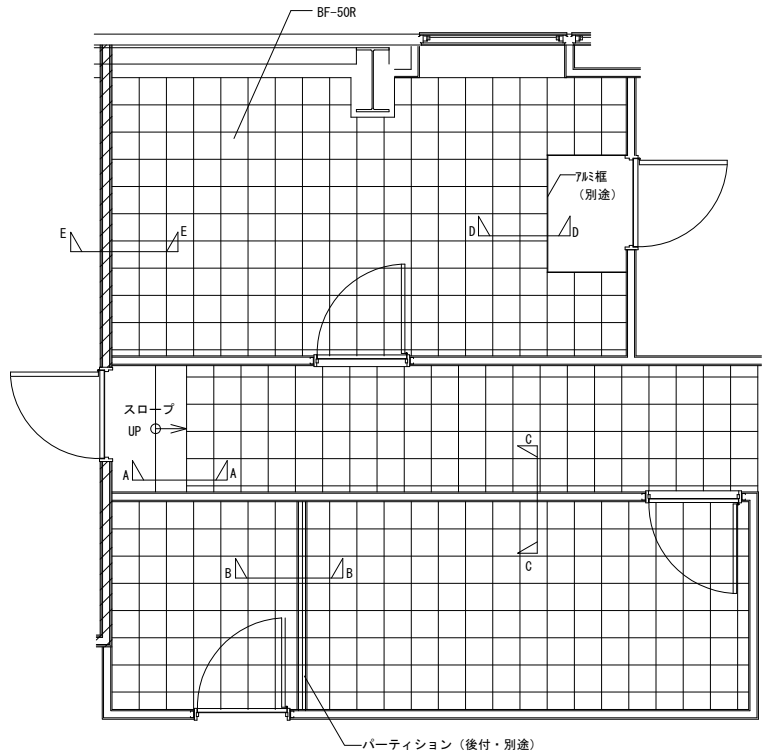
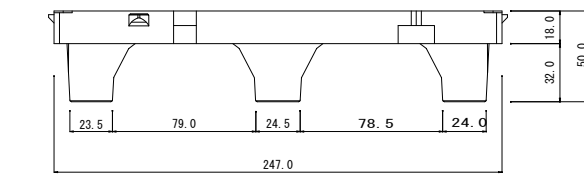



BF-50R平面図 S=1/3

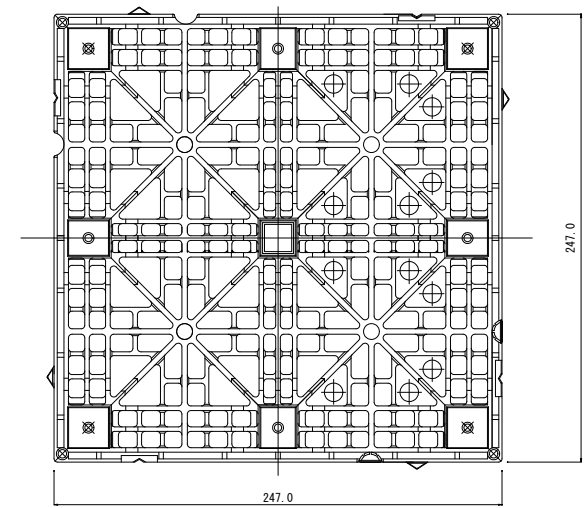


平面図 (割付例) S=1/50

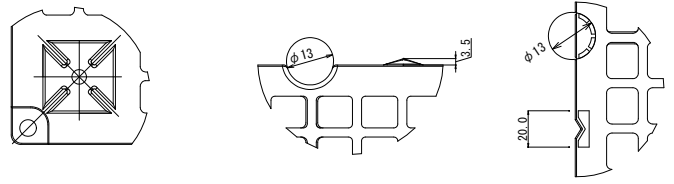


補強脚 (オプション)

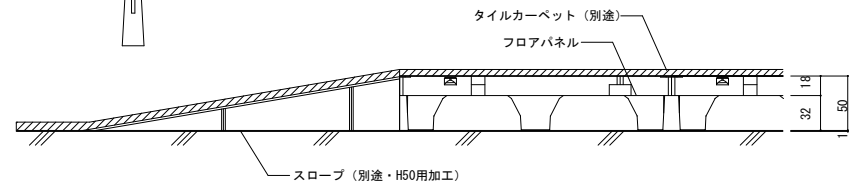


A-A断面図 S=1/5

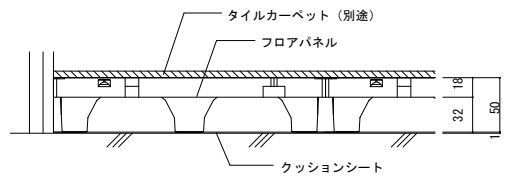


E-E断面図 S=1/5

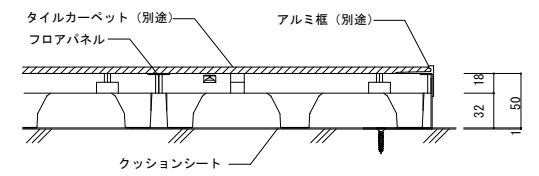

D-D断面図 S=1/5

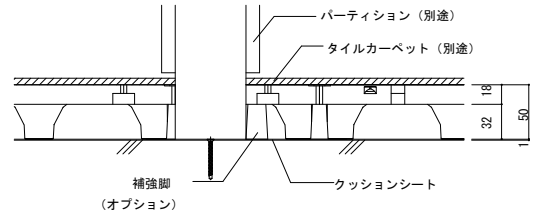

C-C断面図 S=1/5

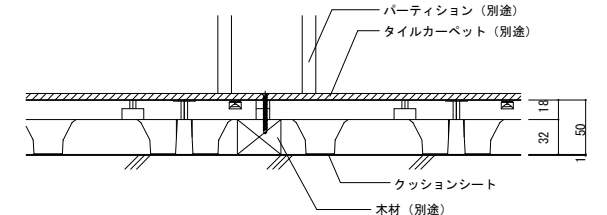

B-B断面図 S=1/5

STEPLINE

ステップライン株式会社

〒105-0001東京都港区虎ノ門4-1-10青木ビル6F

品名・形式: 樹脂製OAフロア 置敷きタイプ	BF-50R	縮尺:	作成日: H29. 6. 30	仕様: 本体パネル サイズ: 250x250xH50mm 耐荷重性能(加圧板φ): 3000N変形量5.0mm以下(実測値3.0mm)残留変形量3.0mm以下(実測値0.7mm)熱膨張対策: 有	材質: ポリプロピレン(リサイクル材)	重量: 7.7kg/m ²
図面名称: 平面図、断面納まり図	A3	サイズ:	備考:	副資材: クッションシート 補助脚 連結ジョイント	オプション副資材: スロープ アルミ框	仕上げ材: ビニルタイル(オプション) タイルカーペット(オプション)