

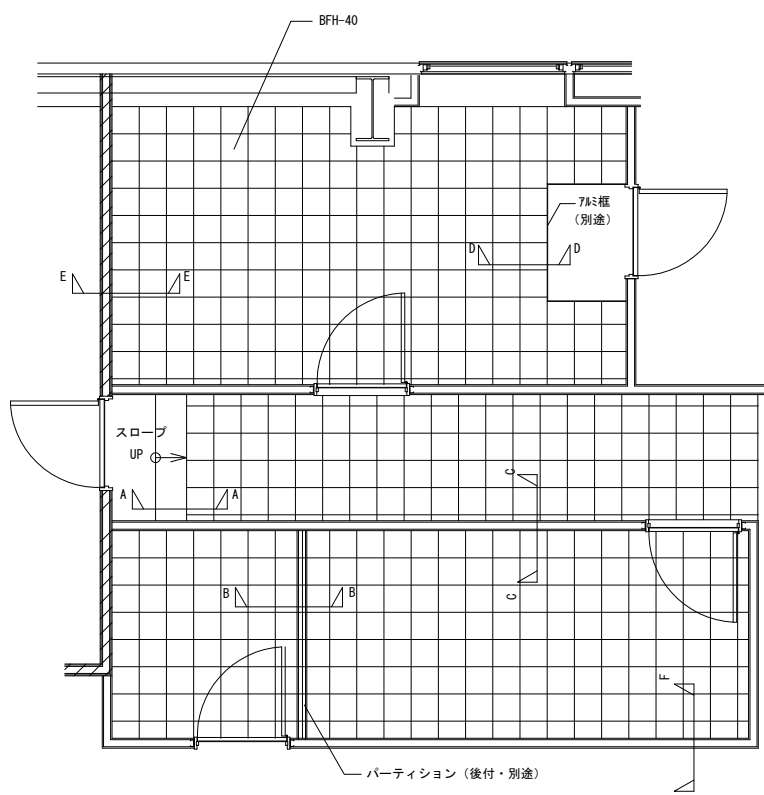



BFH-50平面図 S=1/3

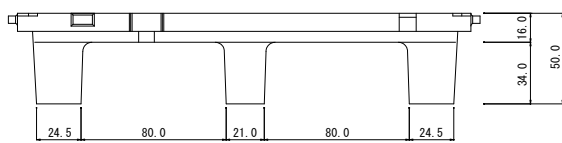


平面図 (割付例) S=1/50

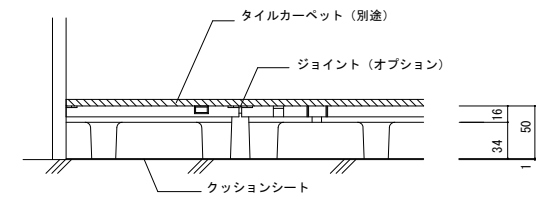

F-F断面図 S=1/5

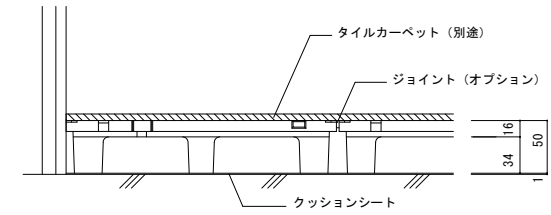

E-E断面図 S=1/5

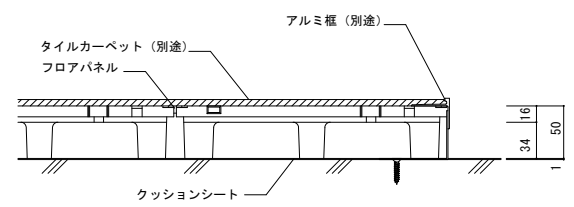


D-D断面図 S=1/5


ジョイント (オプション)




補強脚 (オプション)

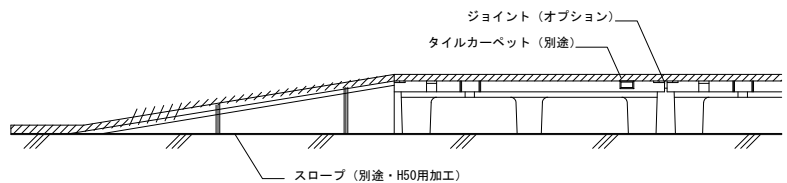

A-A断面図 S=1/5

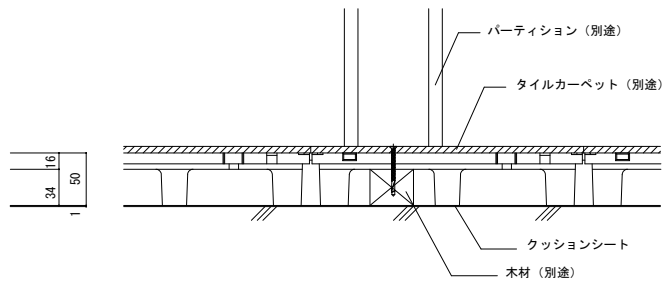

B-B断面図 S=1/5

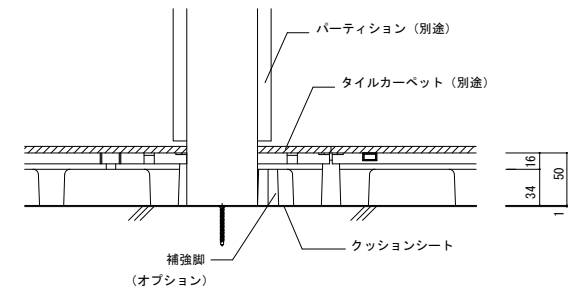

C-C断面図 S=1/5

STEPLINE

ステップライン株式会社

〒105-0001東京都港区虎ノ門4-1-10青木ビル6F

品名・形式:
樹脂製OAフロア
置きタイプ

BFH-50

縮尺:

作成日:

H29. 2. 16

仕様: 本体パネル
サイズ: 250x250xH50mm
耐荷重性能 (加圧板50φ): 4000変形量5.0mm以下残留変形量3.0mm以下熱膨張対策: 有

材質: ポリプロピレン (リサイクル材)

重量: 9.4kg/m²

図面名称:

平面図、断面納まり図

サイズ:

A3

備考:

副資材:
クッションシート 補助脚
連結ジョイント

オプション副資材:
スロープ
アルミ框

仕上げ材:

ビニルタイル (オプション)
タイルカーペット (オプション)