




BF-75平面図 S=1/3

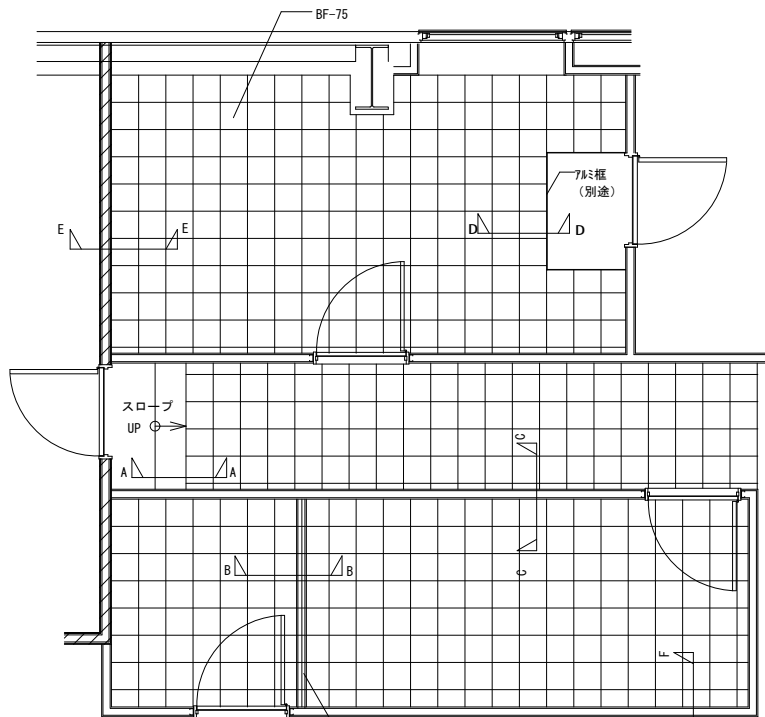


平面図 (割付例) S=1/50

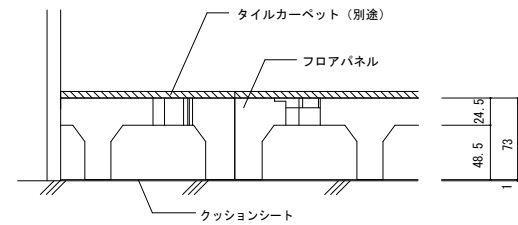



F-F断面図 S=1/5

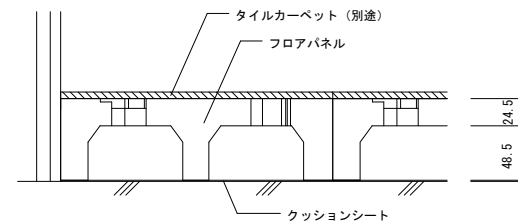


E-E断面図 S=1/5

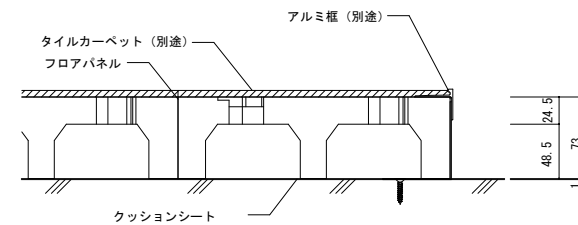


D-D断面図 S=1/5

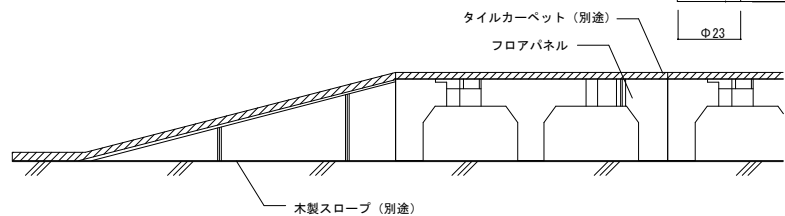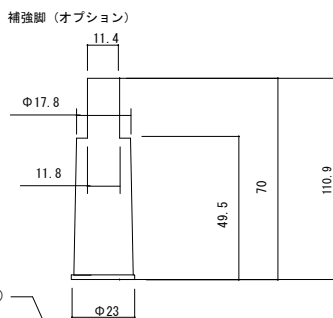

A-A断面図 S=1/5

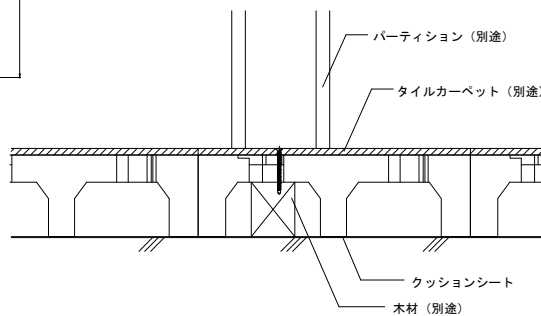

B-B断面図 S=1/5

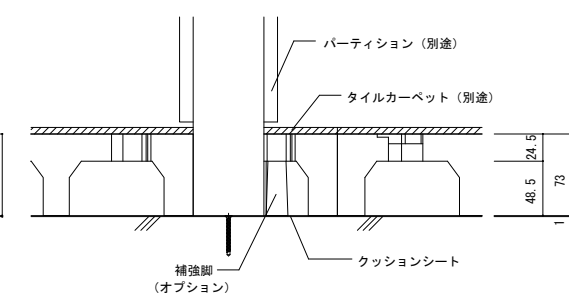

C-C断面図 S=1/5

STEPLINE

ステップライン株式会社

〒105-0001 東京都港区虎ノ門4-1-10 青木ビル6F

品名・形式:
樹脂製OAフロア
置敷きタイプ

BF-75

図面名称:
平面図、断面納まり図

縮尺:

サイズ:
A3

作成日:

H29. 2. 24

備考:

仕様: 本体パネル

サイズ: 250x250xH75mm
耐荷重性能(加圧板50φ): 3000N変形量5.0mm以下(実側直1.4mm)

副資材:
クッションシート 補強脚
連結ジョイント

材質: ポリプロピレン(リサイクル材)

重量9.6kg/m²
残留変形量3.0mm以下(実側直0.4mm) 熱膨張対策: 無

オプション副資材:
スロープ
アルミ框

仕上げ材:

ビニルタイル(オプション)
タイルカーペット(オプション)