


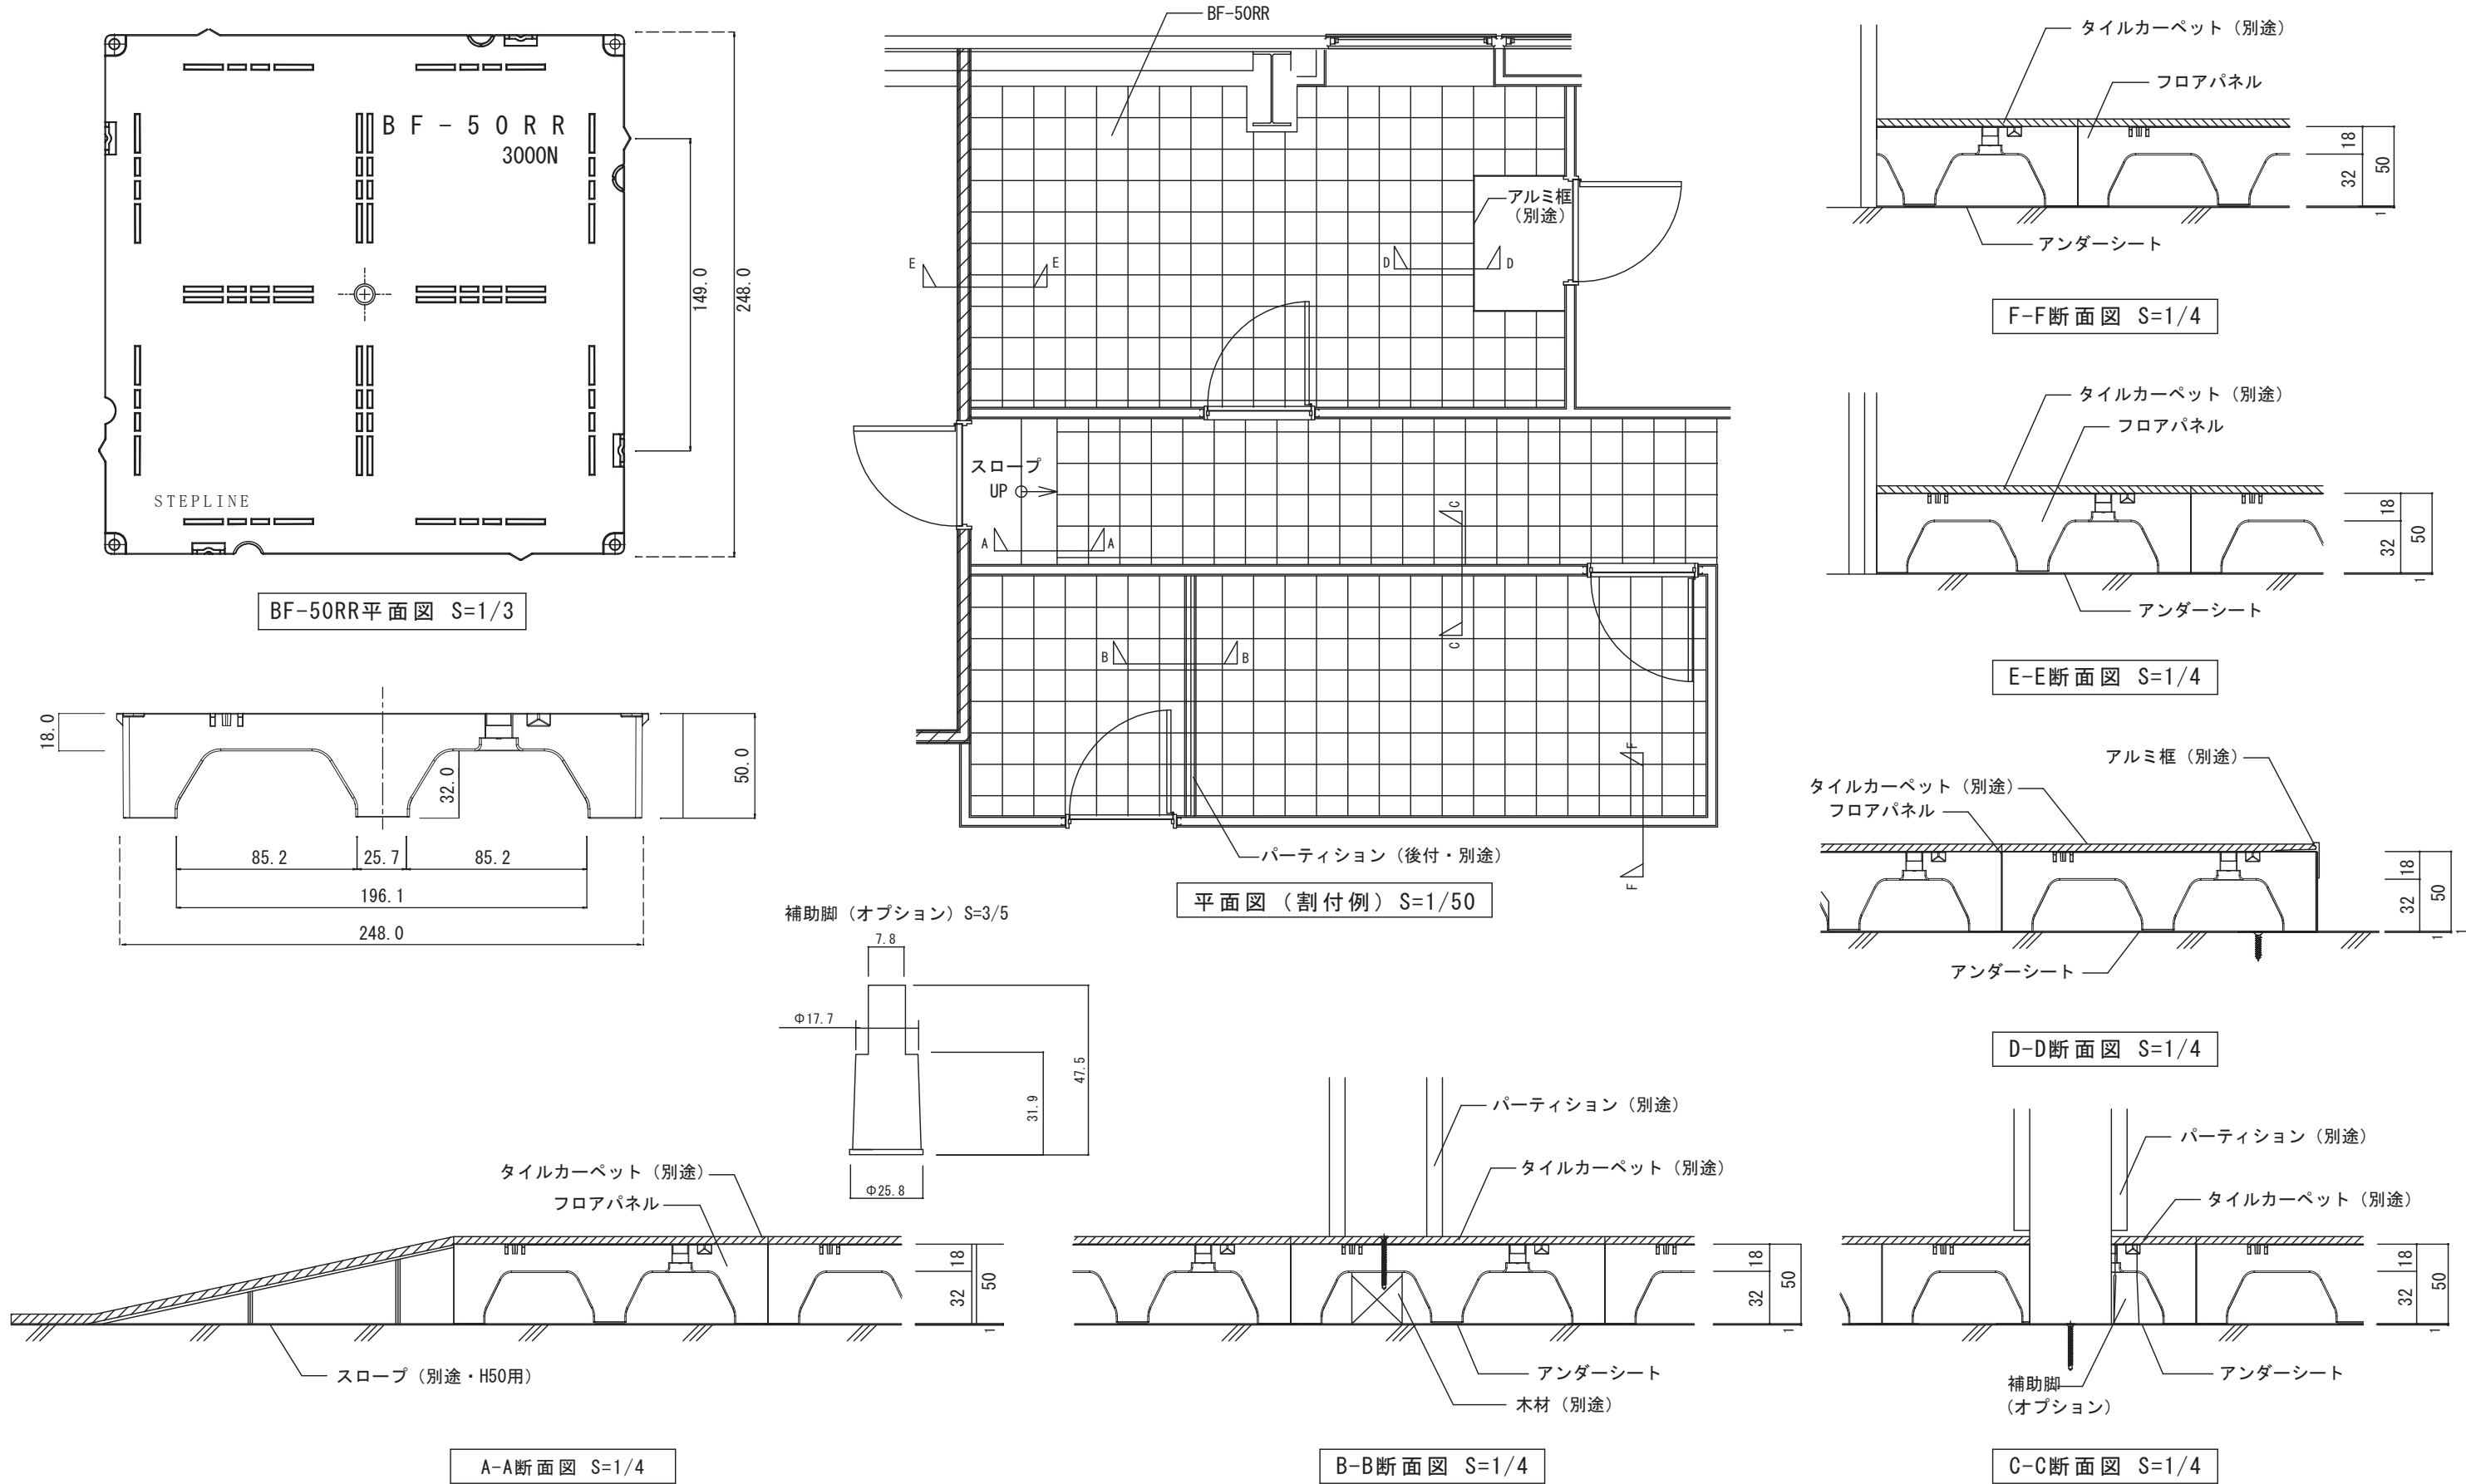

STEPLINE

ステップライン株式会社
〒105-0001 東京都港区虎ノ門4-1-10 青木ビル6F

品名・形式:
樹脂製OAフロア
置敷きタイプ
BF-50RR

図面名称:
平面図、断面納まり図

縮尺:

A3

作成日:

R7.10.22

備考:

仕様: 本体パネル
タイプ: W250XD250XH50
耐荷重性能: 3000N

副資材:
アンダーシート
専用補助脚
連結ジョイント

材質: 再生ポリプロピレン
サイズ: W248XD248XH50
重量: 約7.8kg/m²

オプション副資材:
樹脂スロープ (H50用)
スペースボーダー
グレーチング
アルミ框

仕上材:
ビニルタイル (オプション)
タイルカーペット (オプション)