

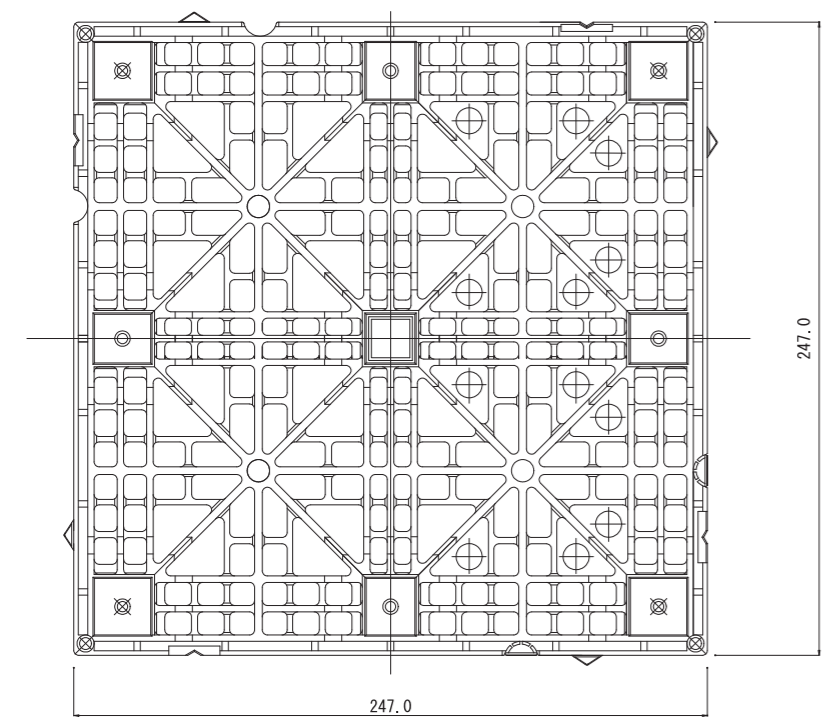



BF-50R 平面図 S=1/3

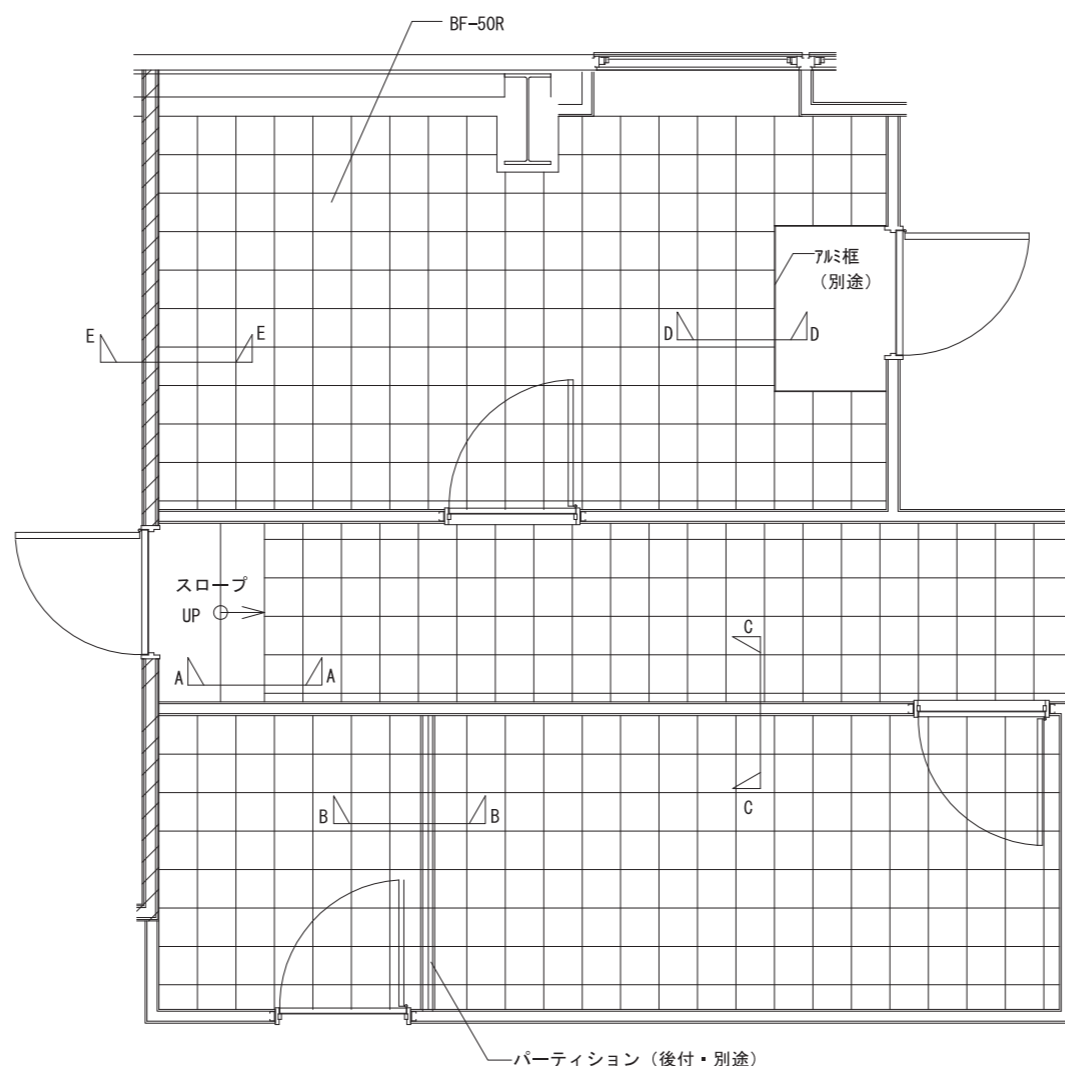


平面図 (割付例) S=1/50

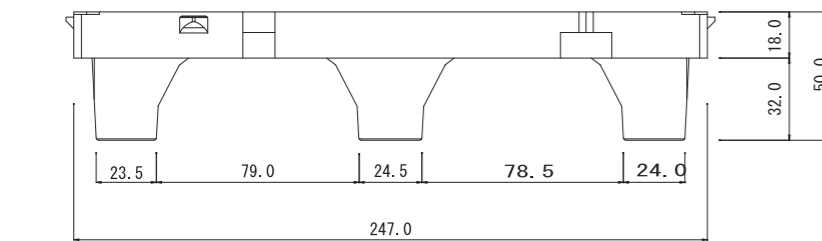


BF-50R 断面図 (割付例) S=1/50

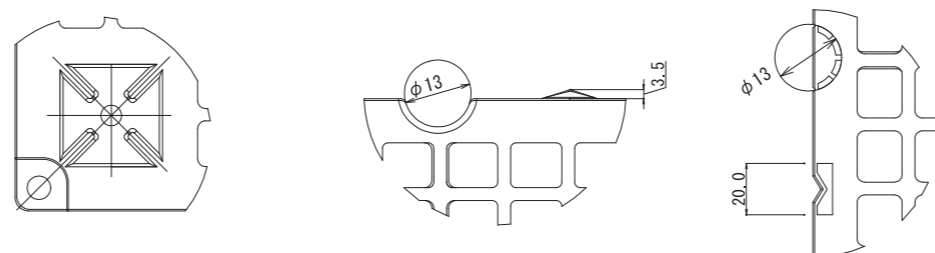


補強脚 (オプション)

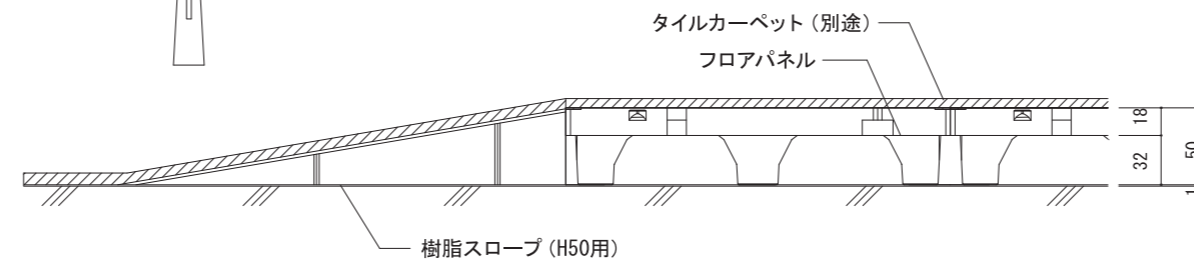


BF-50R 断面図 (樹脂スロープ) S=1/50

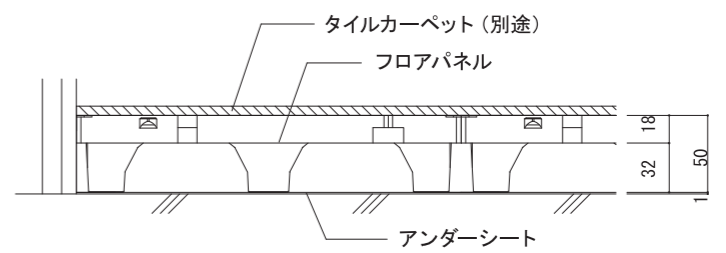


E-E断面図 S=1/5

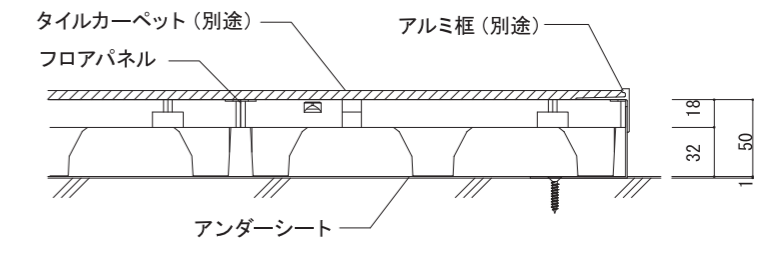

D-D断面図 S=1/5

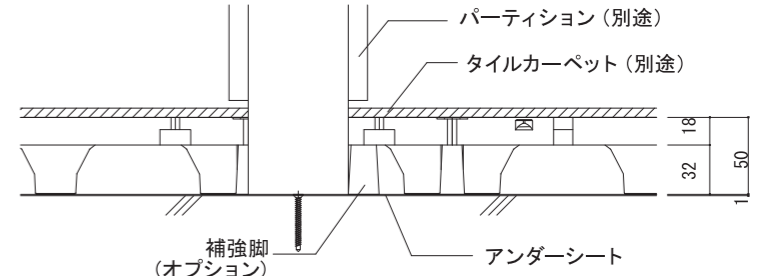

C-C断面図 S=1/5

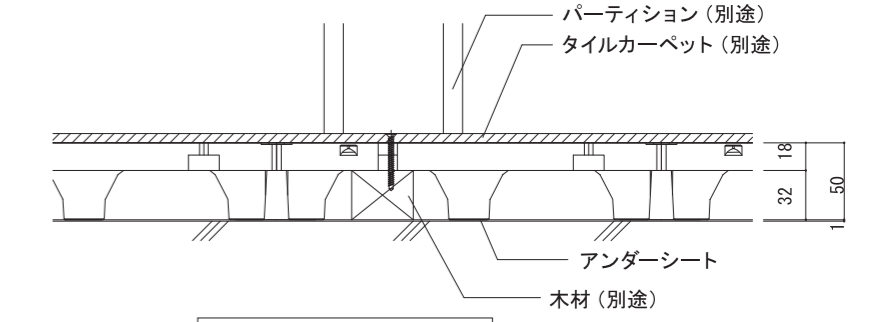

B-B断面図 S=1/5

STEPLINE

ステップライン株式会社
〒105-0001 東京都港区虎ノ門4-1-10 青木ビル6F

品名・形式: 樹脂製OAフロア 置敷きタイプ BF-50R	縮尺:	作成日:	仕様: 本体パネル タイプ: W250XD250XH50 耐荷重性能: 3000N	材質: 再生ポリプロピレン(帯電防止機能付き) サイズ: W247XD247XH50 重量: 約7.7kg/m ²	
	図面名称: 平面図、断面納まり図	サイズ: A3	備考:	副資材: アンダーシート 専用補助脚 連結ジョイント	オプション副資材: 樹脂スロープ(H50用) グレーチング アルミ框