

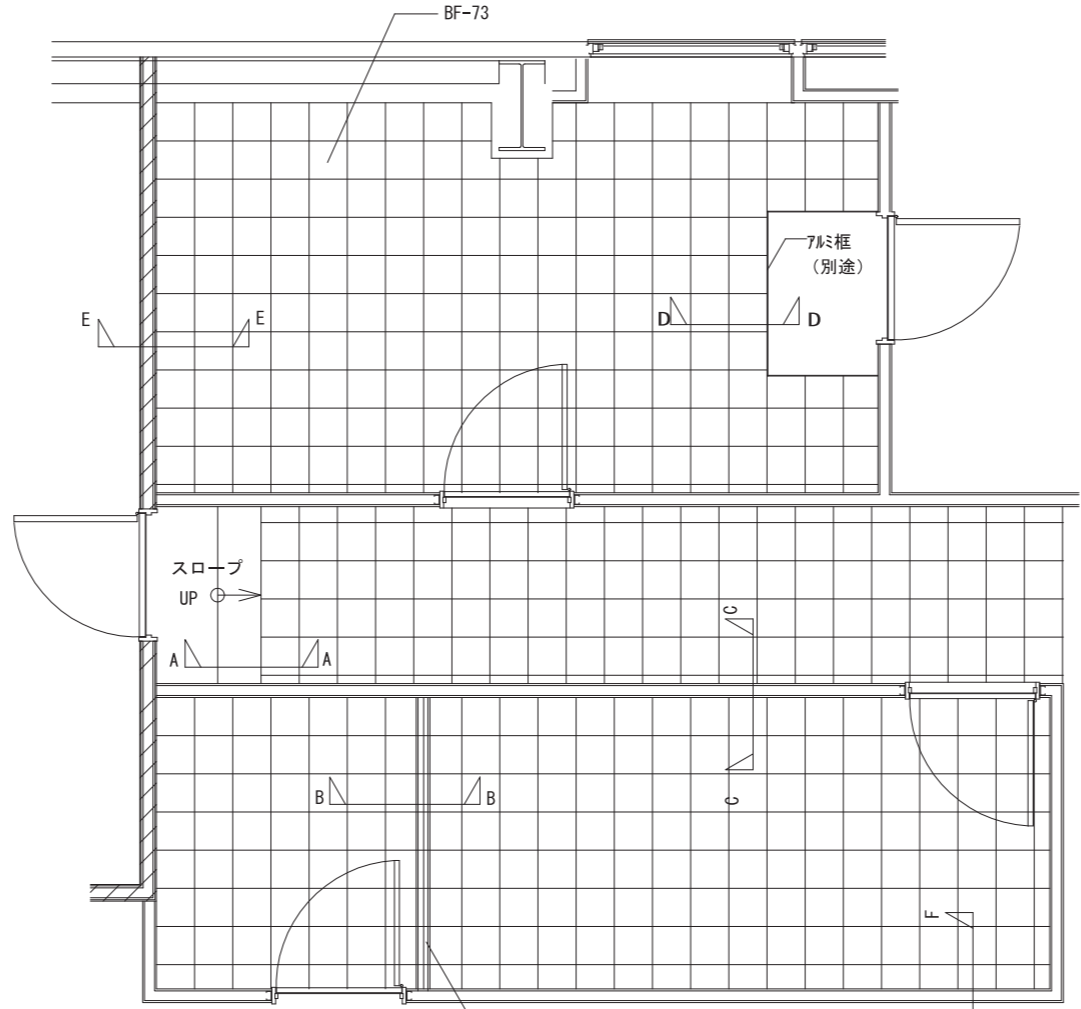
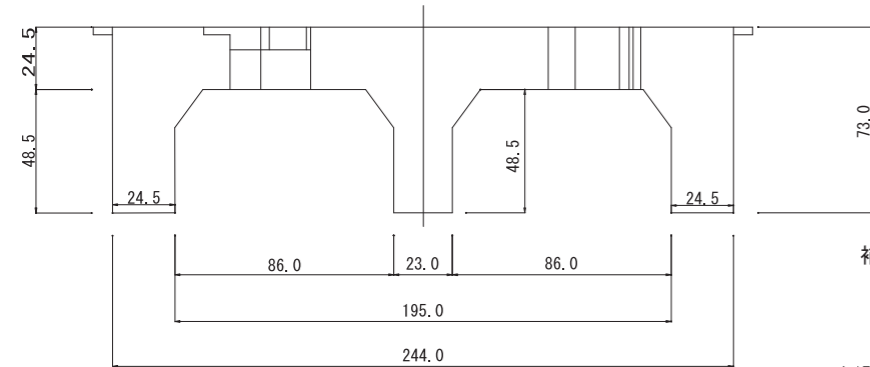



BF-73平面図 S=1/3

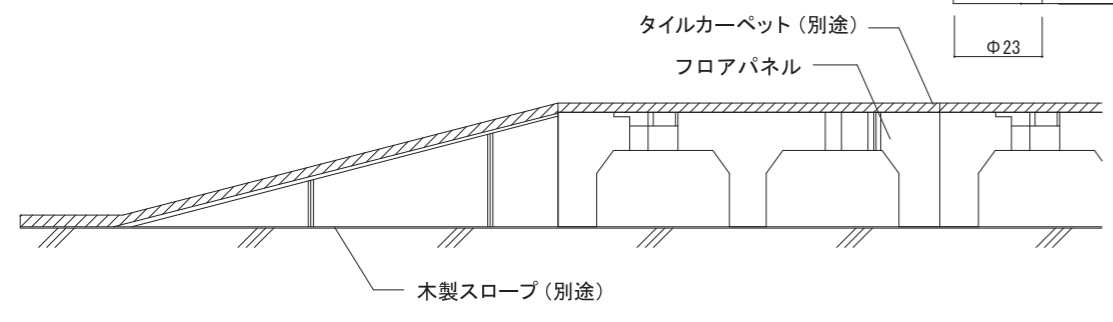


平面図 (割付例) S=1/50

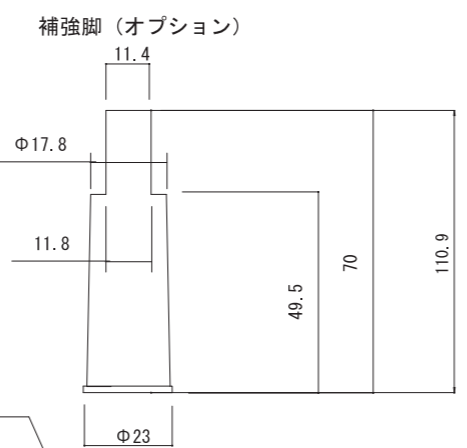


A-A断面図 S=1/5

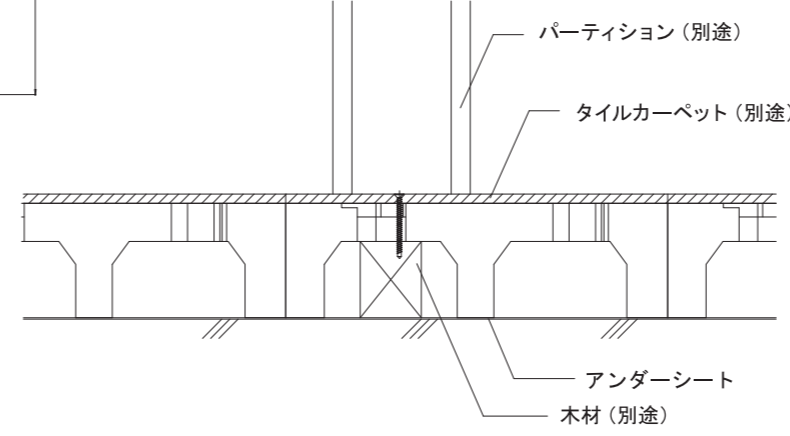


B-B断面図 S=1/5

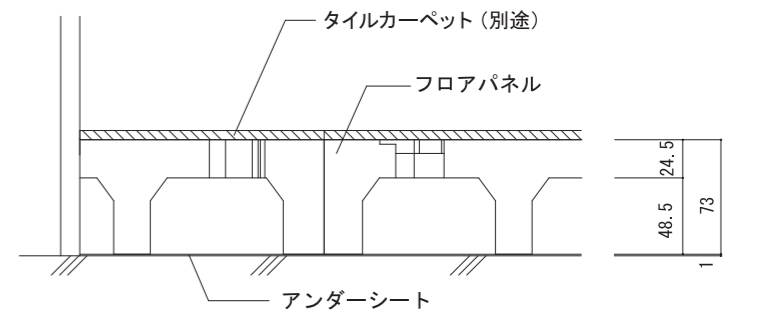


F-F断面図 S=1/5

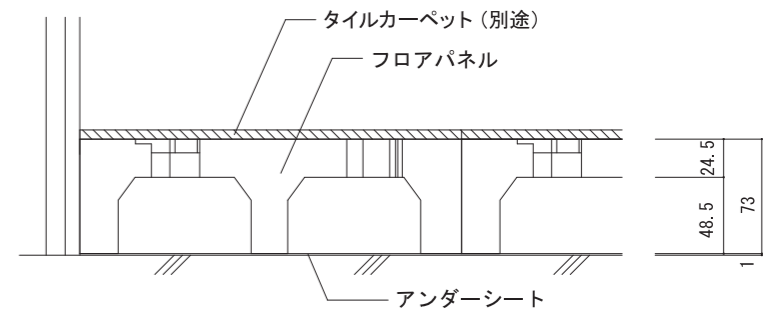

E-E断面図 S=1/5

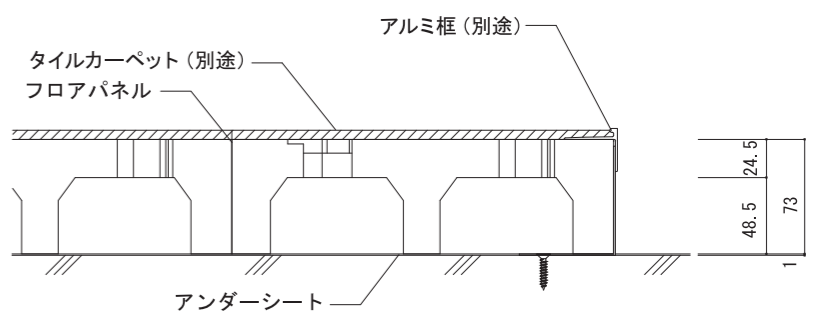

D-D断面図 S=1/5

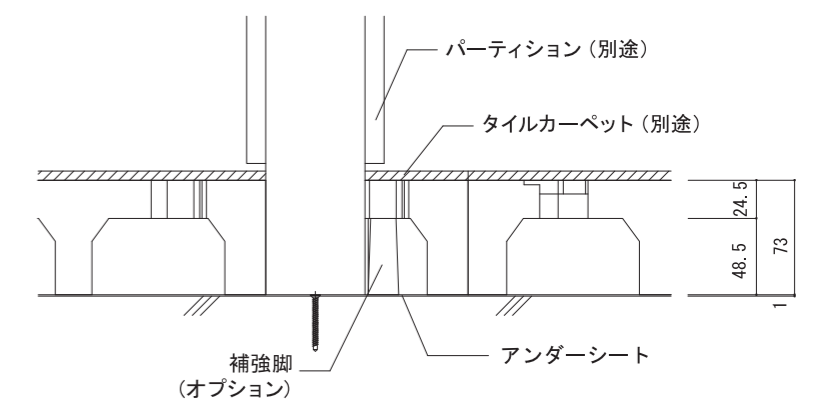

C-C断面図 S=1/5

**STEPLINE**

ステップライン株式会社  
〒105-0001 東京都港区虎ノ門4-1-10 青木ビル6F

品名・形式:  
樹脂製OAフロア  
置敷きタイプ **BF-73**

図面名称:  
平面図、断面納まり図

縮尺:

A3

作成日:

R3. 12. 27

備考:

仕様: 本体パネル  
サイズ: W244XD244XH73  
耐荷重性能: 3000N

材質: 再生ポリプロピレン(帯電防止機能付き)  
重量: 約9.6kg/m<sup>2</sup>

副資材:  
アンダーシート 専用補助脚

オプション副資材:  
木スロープ グレーチング  
アルミ框

仕上げ材:  
ビニルタイル (オプション)  
タイルカーペット (オプション)