

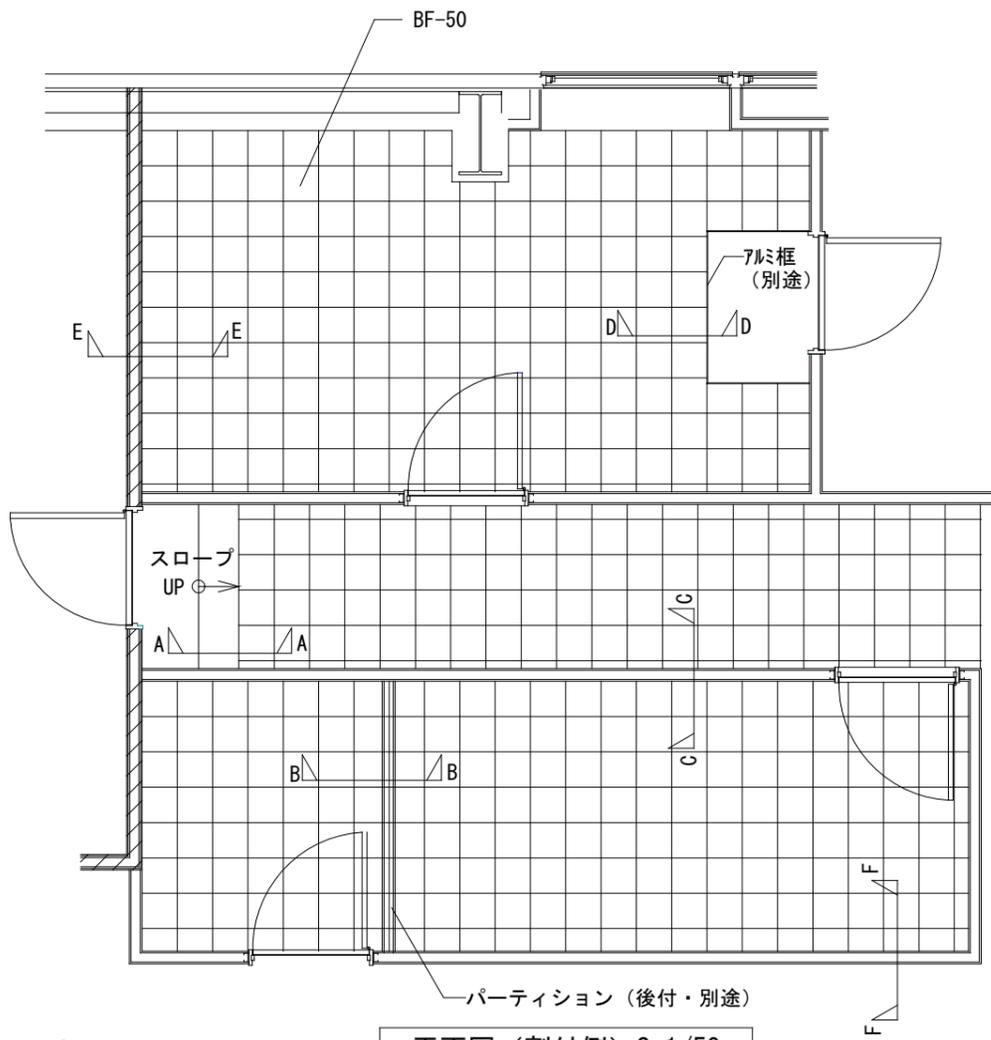
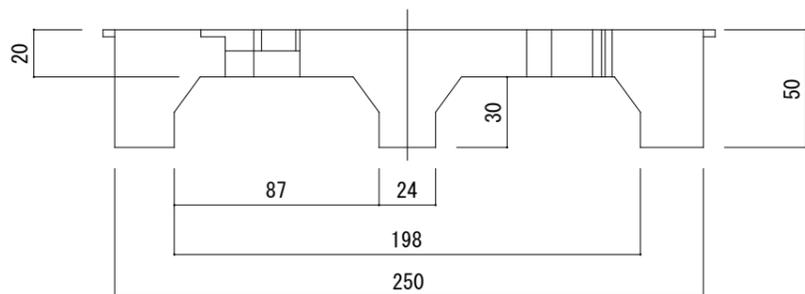


BF-50平面図 S=1/3

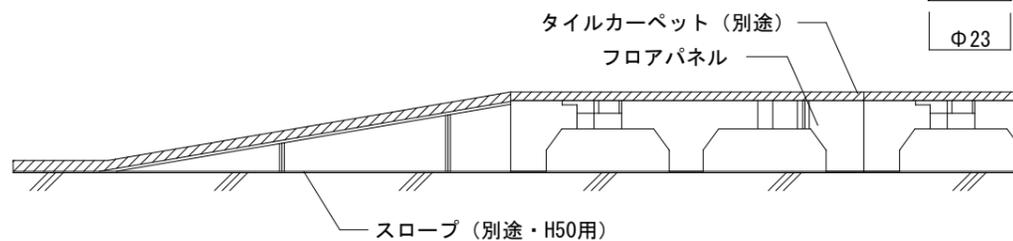


平面図 (割付例) S=1/50


補強脚 (オプション)

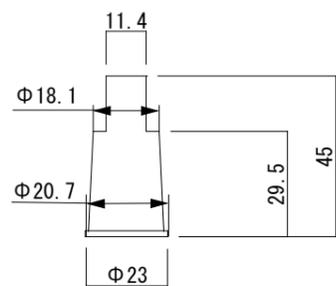


A-A断面図 S=1/5

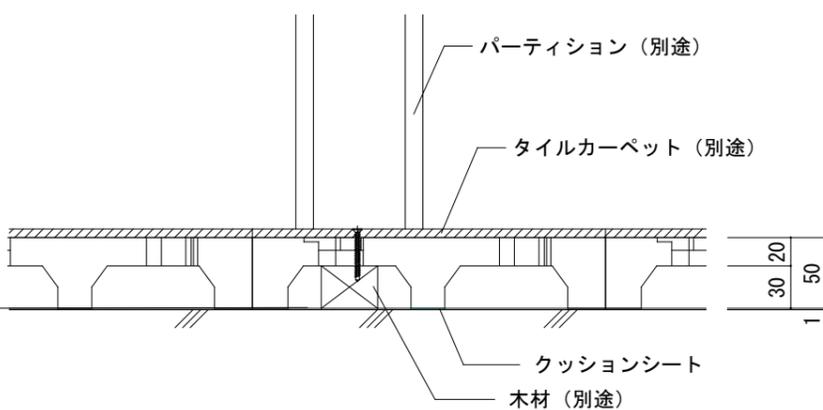


B-B断面図 S=1/5

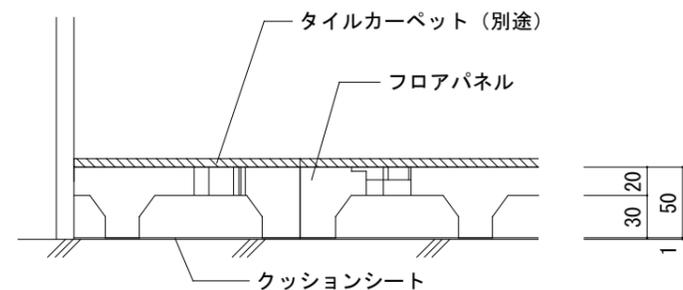


F-F断面図 S=1/5

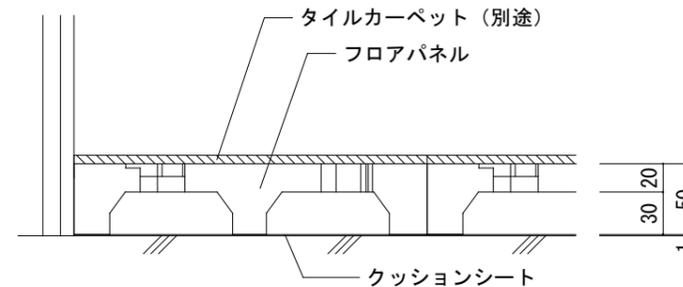

E-E断面図 S=1/5

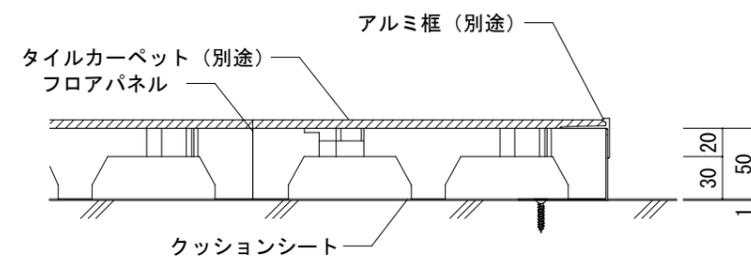

D-D断面図 S=1/5

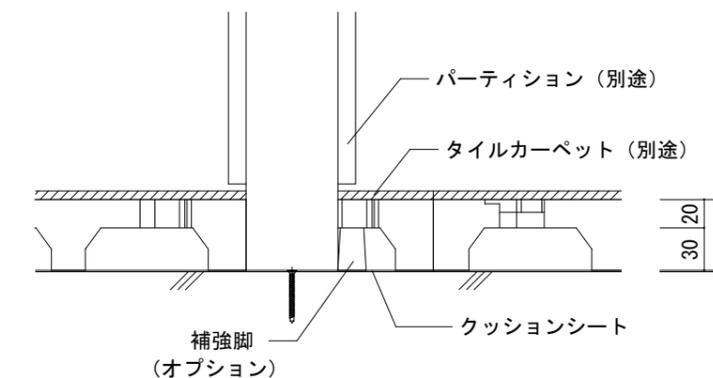

C-C断面図 S=1/5

STEPLINE  
ステップライン株式会社

〒105-0001 東京都港区虎ノ門4-1-10 青木ビル6F

品名・形式:  
樹脂製OAフロア  
置敷きタイプ BF-50

図面名称:  
平面図、断面納まり図

縮尺:

サイズ:

A3

作成日:

H29. 2. 24

備考:

仕様: 本体パネル

サイズ: 250x250xH50mm

材質: 特殊ポリプロピレン (リサイクル材) 重量: 7.4kg/m<sup>2</sup>

耐荷重性能 (加圧板 50φ): 3000N変形量 5.0mm以下 残留変形量 3.0mm以下 熱膨張対策: 有

副資材:

クッションシート 補助脚  
連結ジョイント

オプション副資材:

スロープ  
アルミ框

仕上げ材:

ビニルタイル (オプション)  
タイルカーペット (オプション)