



BF-25 平面図 S=1/3

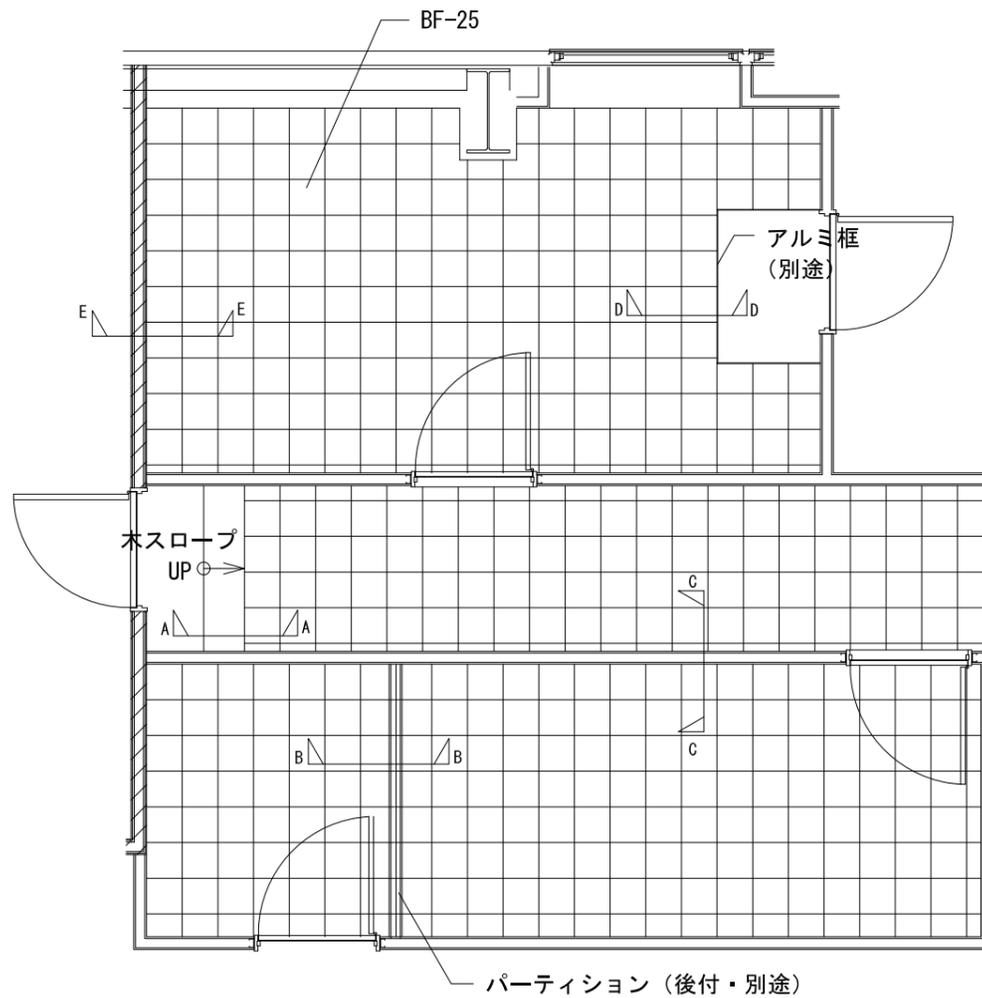


平面図 (割付例) S=1/50


補強脚 (オプション)

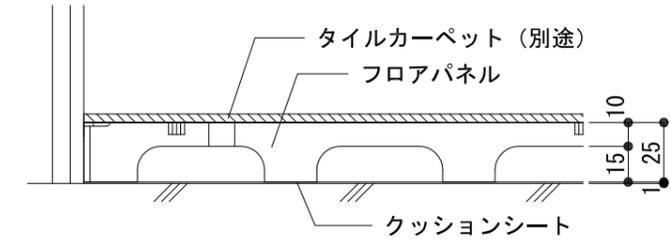


E-E断面図 S=1/5

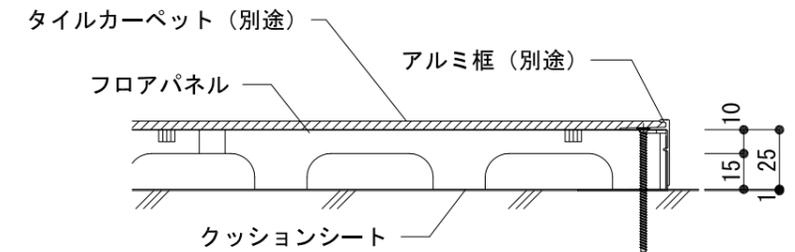


D-D断面図 S=1/5

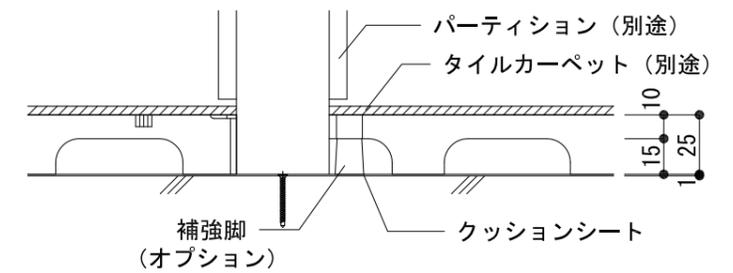



C-C断面図 S=1/5

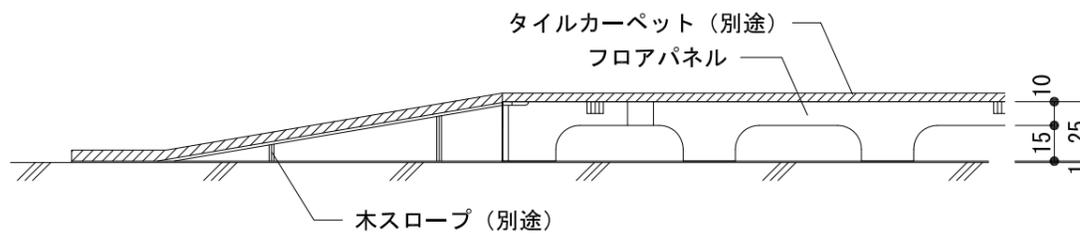

A-A断面図 S=1/5

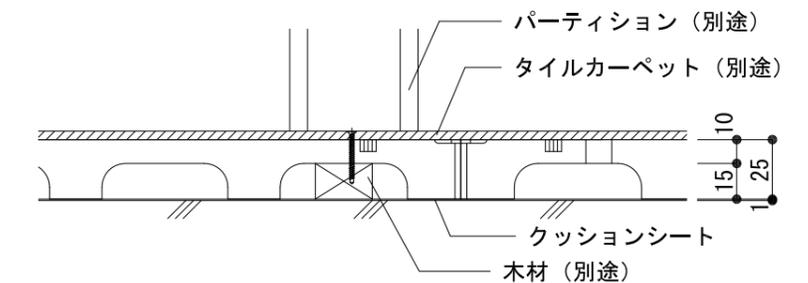

B-B断面図 S=1/5

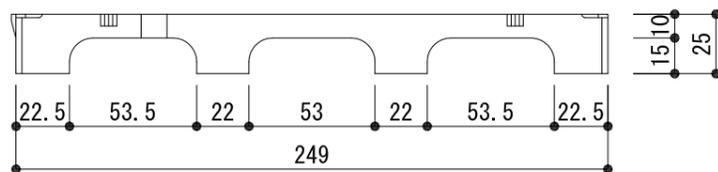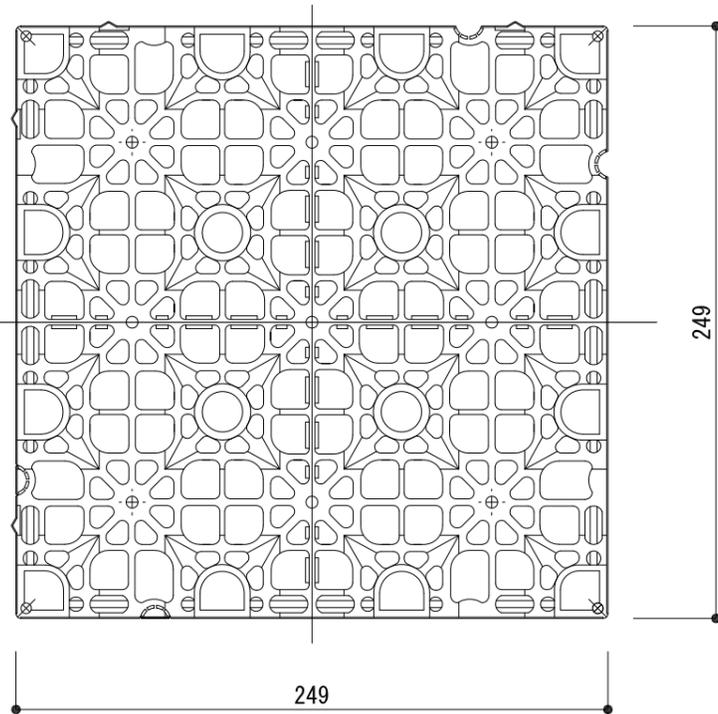

STEPLINE

ステップライン株式会社

〒105-0001 東京都港区虎ノ門4-1-10 青木ビル6F

品名・形式:

樹脂製OAフロア
置敷きタイプ

BF-25

縮尺:

A3

作成日:

R03. 02. 03

図面名称:

平面図、断面納まり図

サイズ:

備考:

仕様: 本体パネル

サイズ: W250×D250×H25 (W249×D249×H25)

材質: ポリプロピレン(リサイクル材)

重量約: 6.1kg/m²

耐荷重性能(加圧板50φ): 3000N変形量5.0mm以下(実測値3.0mm) 残留変形量3.0mm以下(実測値0.45mm) 熱膨張対策: 有

副資材:

クッションシート 補助脚
連結ジョイント

オプション副資材:

木スロープ
アルミ框

仕上げ材:

ビニルタイル(オプション)
タイルカーペット(オプション)