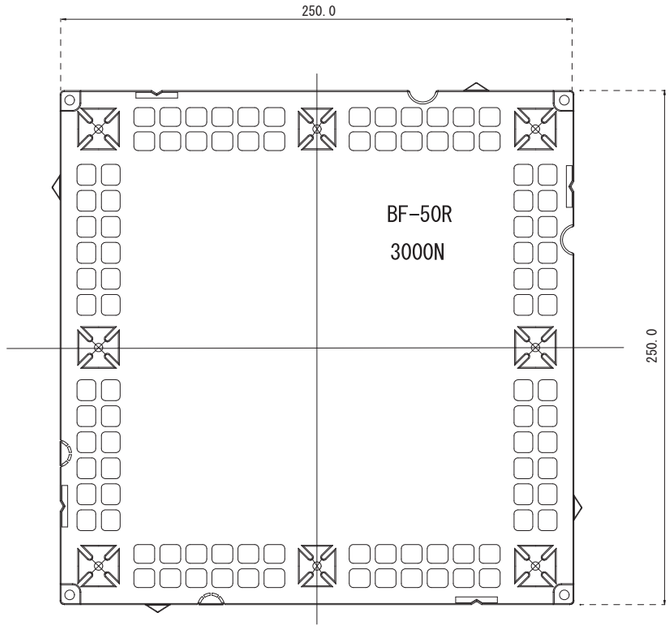

BF-50R 平面図 S=1/3

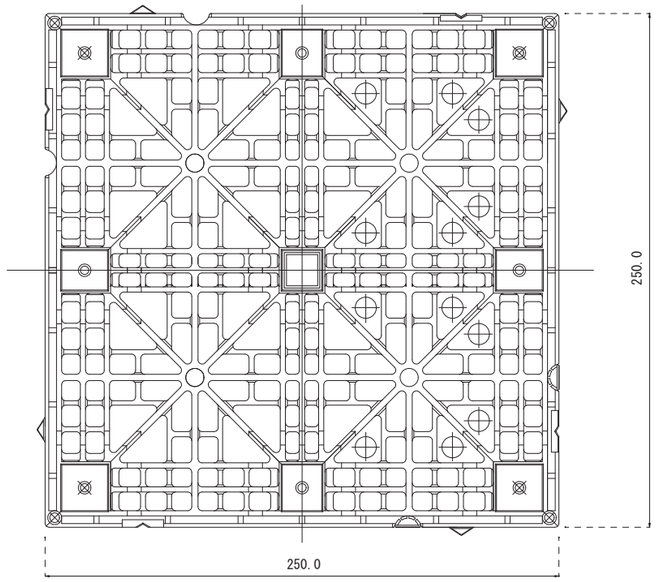

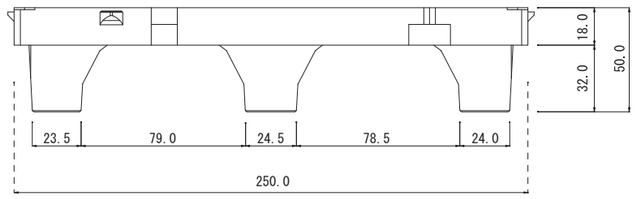

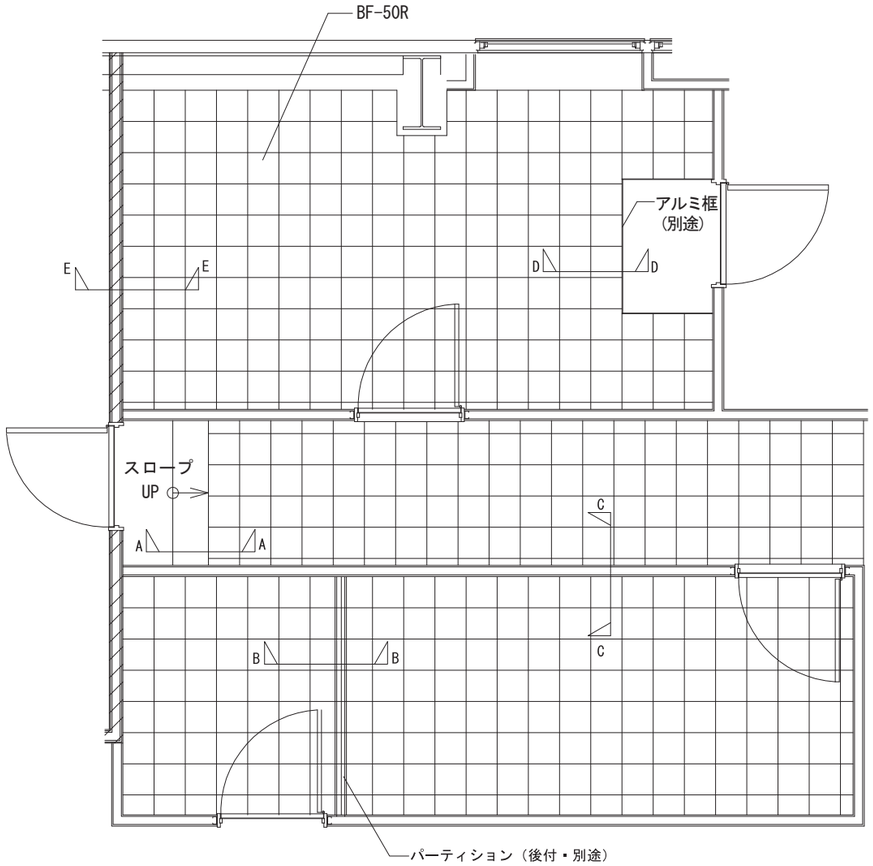

平面図（割付例）S=1/50

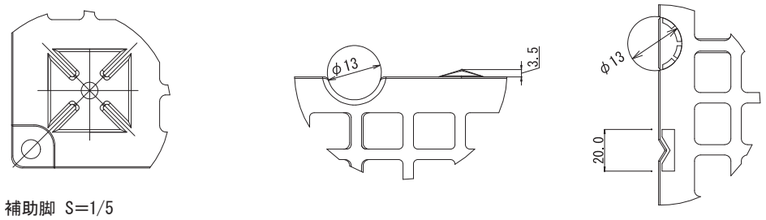

補助脚 S=1/5

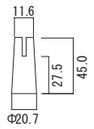

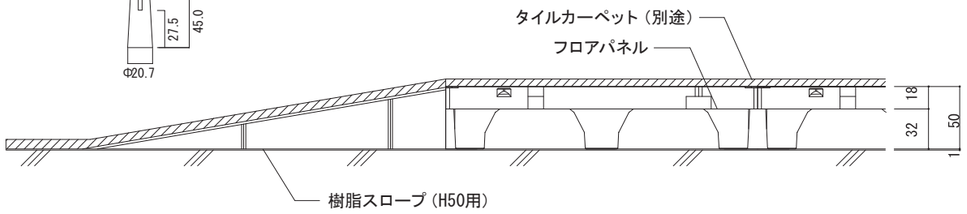

A-A断面図 S=1/5

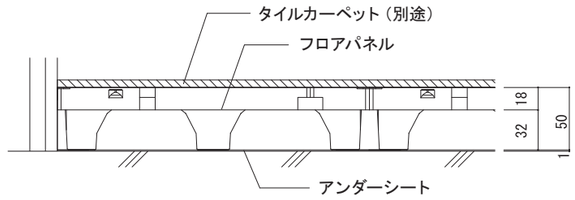

E-E断面図 S=1/5

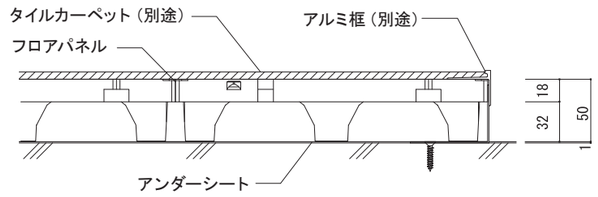

D-D断面図 S=1/5

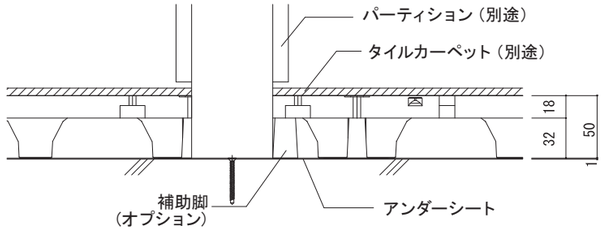

C-C断面図 S=1/5

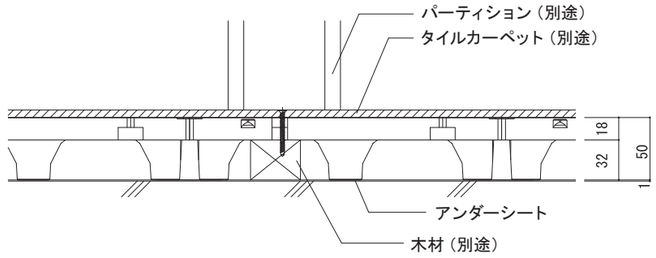

B-B断面図 S=1/5

STEPLINE
ステップライン株式会社
〒105-0001 東京都港区虎ノ門4-1-10 青木ビル6F

品名・形式： 樹脂製OAフロア 置敷きタイプ BF-50R	縮尺：	作成日： R6.10.08	仕様：本体パネル タイプ：W250XD250XH50 耐荷重性能：3000N	材質:再生ポリプロピレン サイズ：W247XD247XH50 重量:約7.7kg/㎡	
図面名称： 平面図、断面納まり図	サイズ： A3	備考：	副資材： アンダーシート　専用補助脚 連結ジョイント	オプション副資材： 樹脂スロープ(H50用)　スペースボーダー グレーチング　アルミ框	仕上げ材： ビニルタイル（オプション） タイルカーペット（オプション）